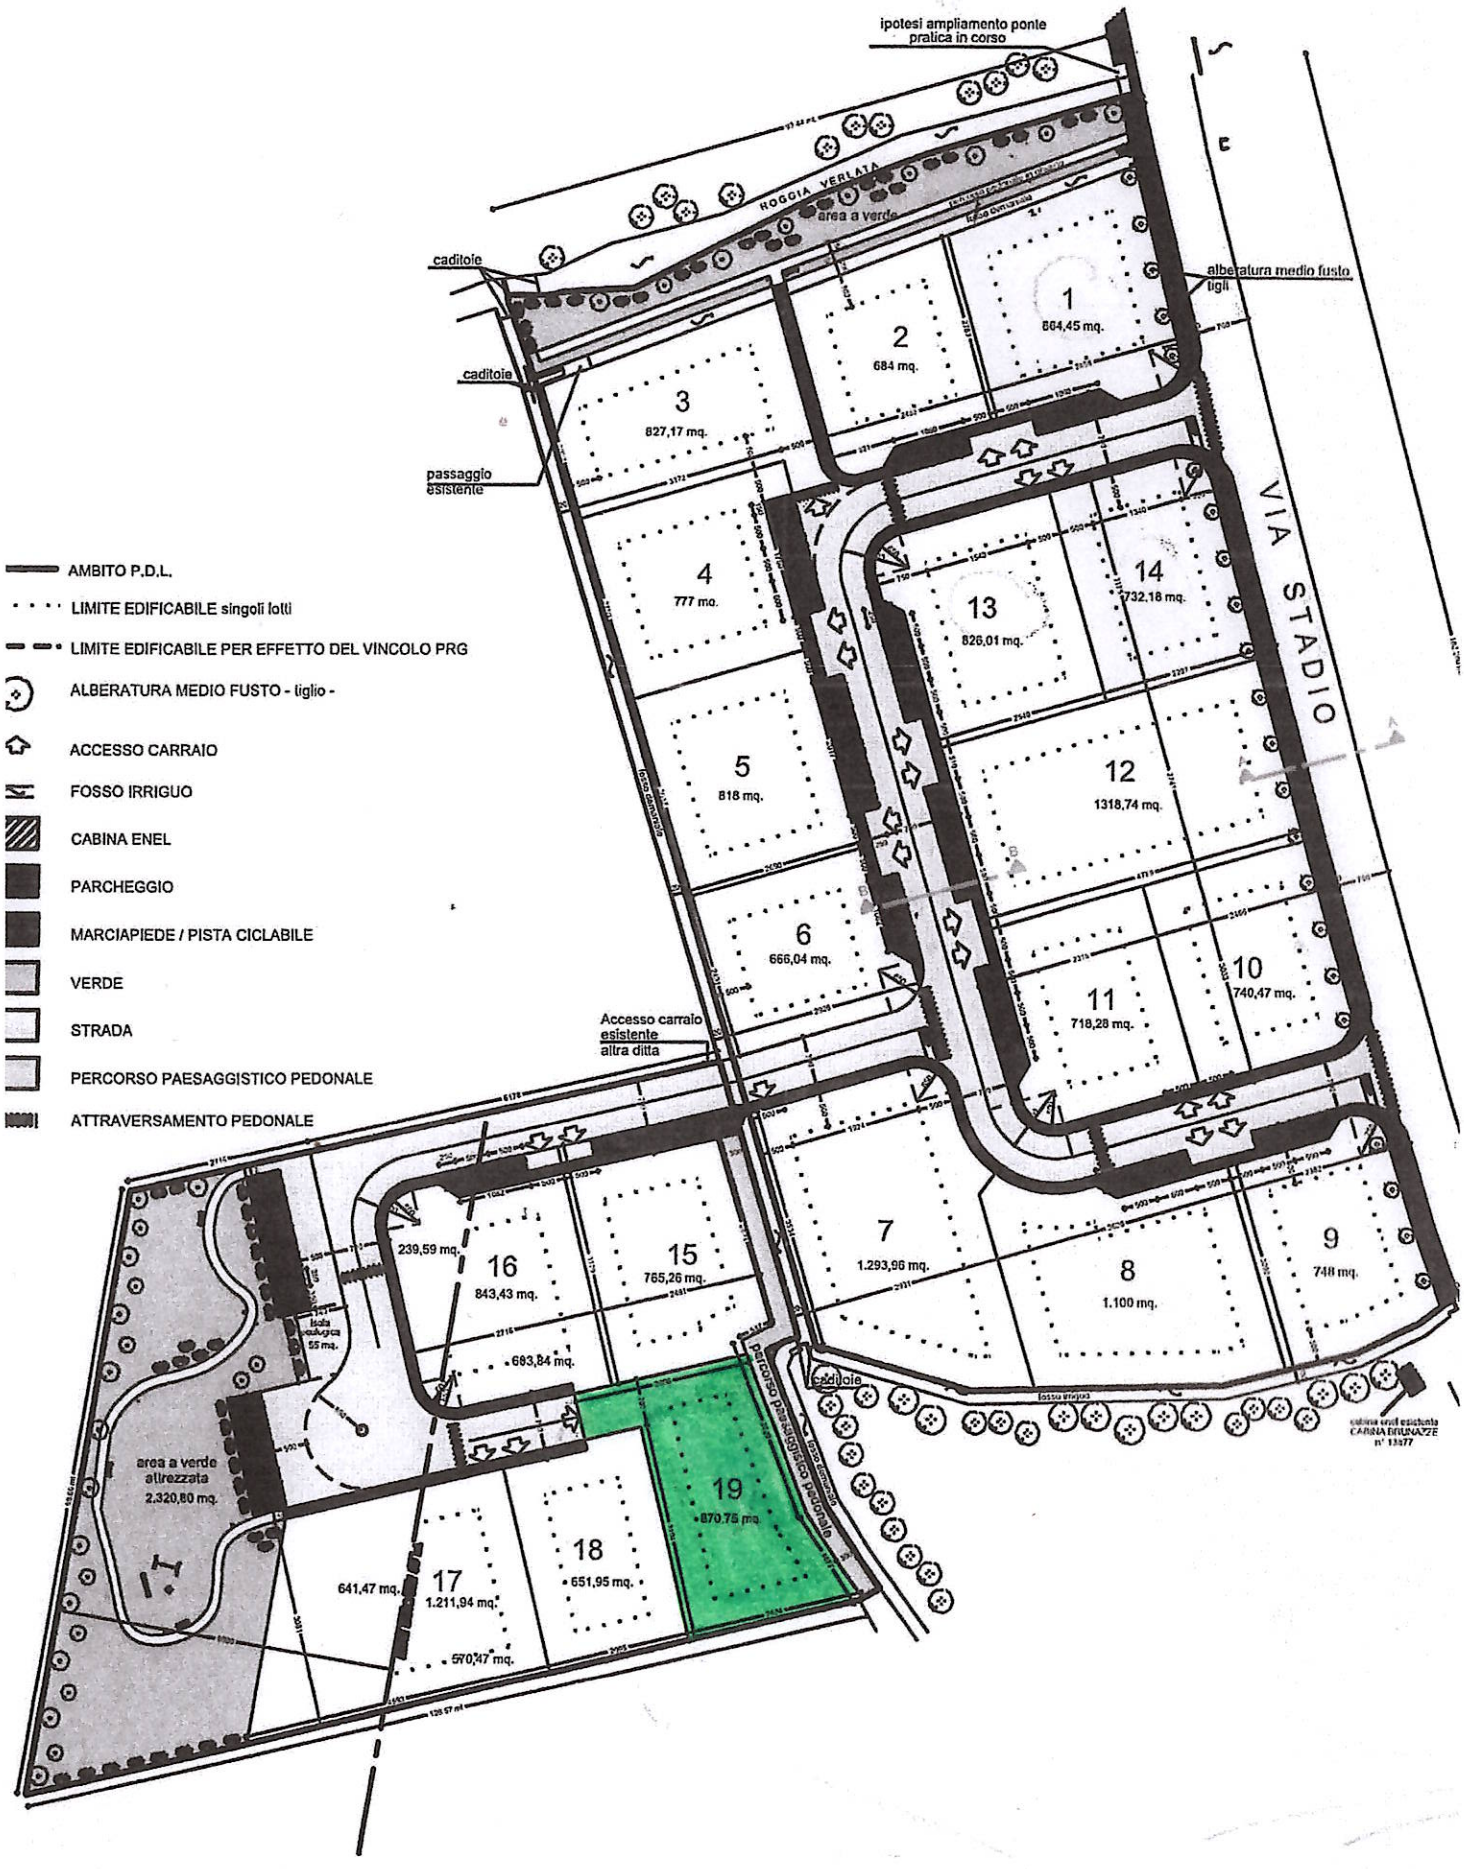
ipotesi ampliamento ponte
pratica in corso
ROGGIA VERLATA
area a verde
caditoie
caditoie
passaggio esistente
alberatura medio fusto
tigli
VIA STADIO
1
864,45 mq.
2
684 mq.
3
827,17 mq.
4
777 mq.
5
818 mq.
6
666,04 mq.
13
826,01 mq.
14
732,18 mq.
12
1318,74 mq.
11
718,28 mq.
10
740,47 mq.
7
1.293,96 mq.
8
1.100 mq.
9
748 mq.
Accesso carraio
esistente
altra ditta
239,59 mq.
16
843,43 mq.
15
765,26 mq.
693,84 mq.
Isola ecologica
55 mq.
area a verde
attrezzata
2.320,60 mq.
641,47 mq.
17
1.211,94 mq.
570,47 mq.
18
651,95 mq.
19
870,75 mq.
percorso paesaggistico pedonale
caditoie
fosso irriguo
AMBITO P.D.L.
LIMITE EDIFICABILE singoli lotti
LIMITE EDIFICABILE PER EFFETTO DEL VINCOLO PRG
ALBERATURA MEDIO FUSTO - tiglio -
ACCESSO CARRAIO
FOSSO IRRIGUO
CABINA ENEL
PARCHEGGIO
MARCIAPIEDE / PISTA CICLABILE
VERDE
STRADA
PERCORSO PAESAGGISTICO PEDONALE
ATTRAVERSAMENTO PEDONALE