



AREA DA DARE IN
GESTIONE

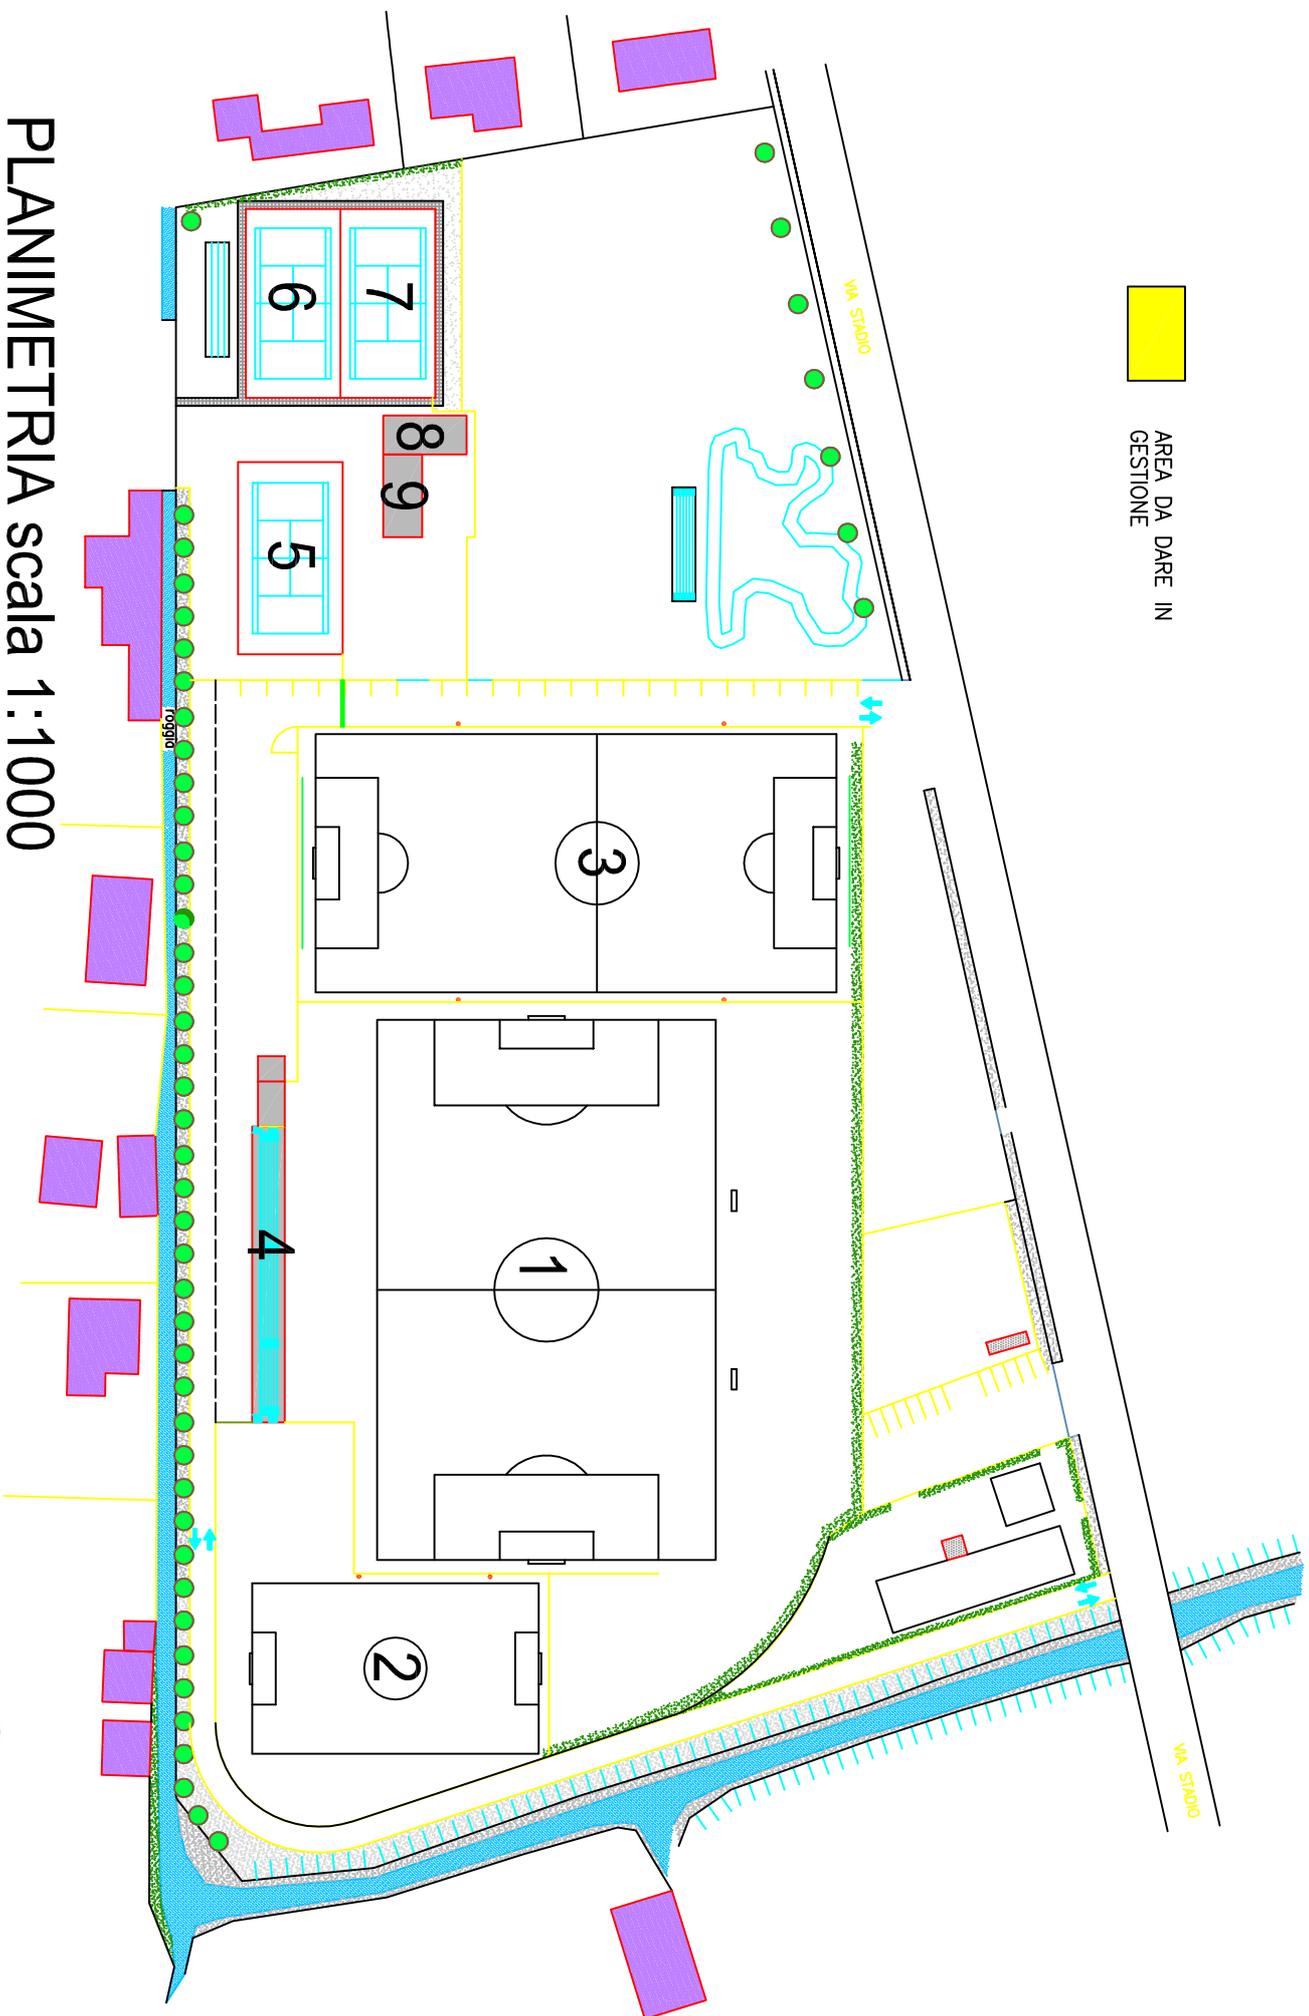

PLANIMETRIA scala 1:1000


IMPIANTI SPORTIVI VIA STADIO



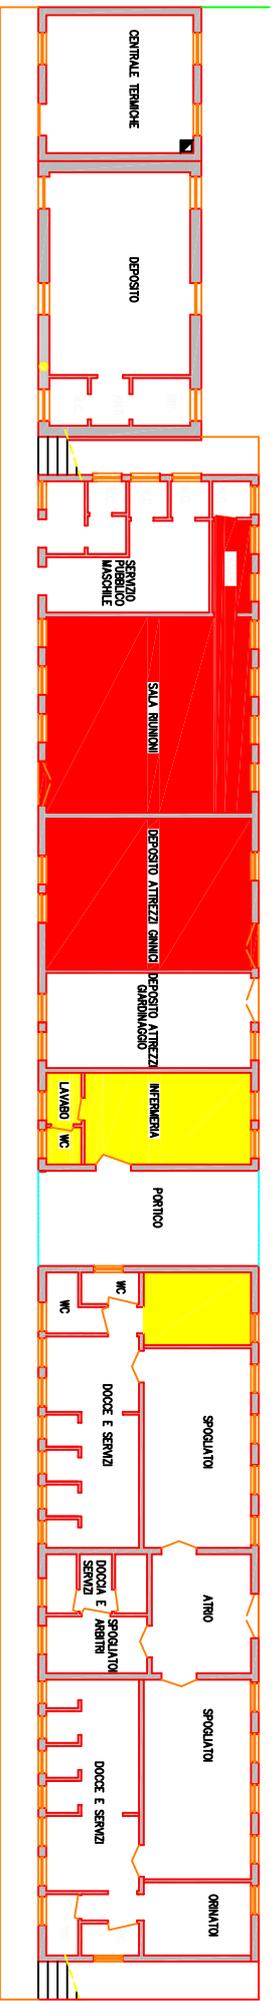

PIANTA DI RILEVO

SPOGLIATOI IMPIANTI SPORTIVI VIA STADIO - VILLAVERLA

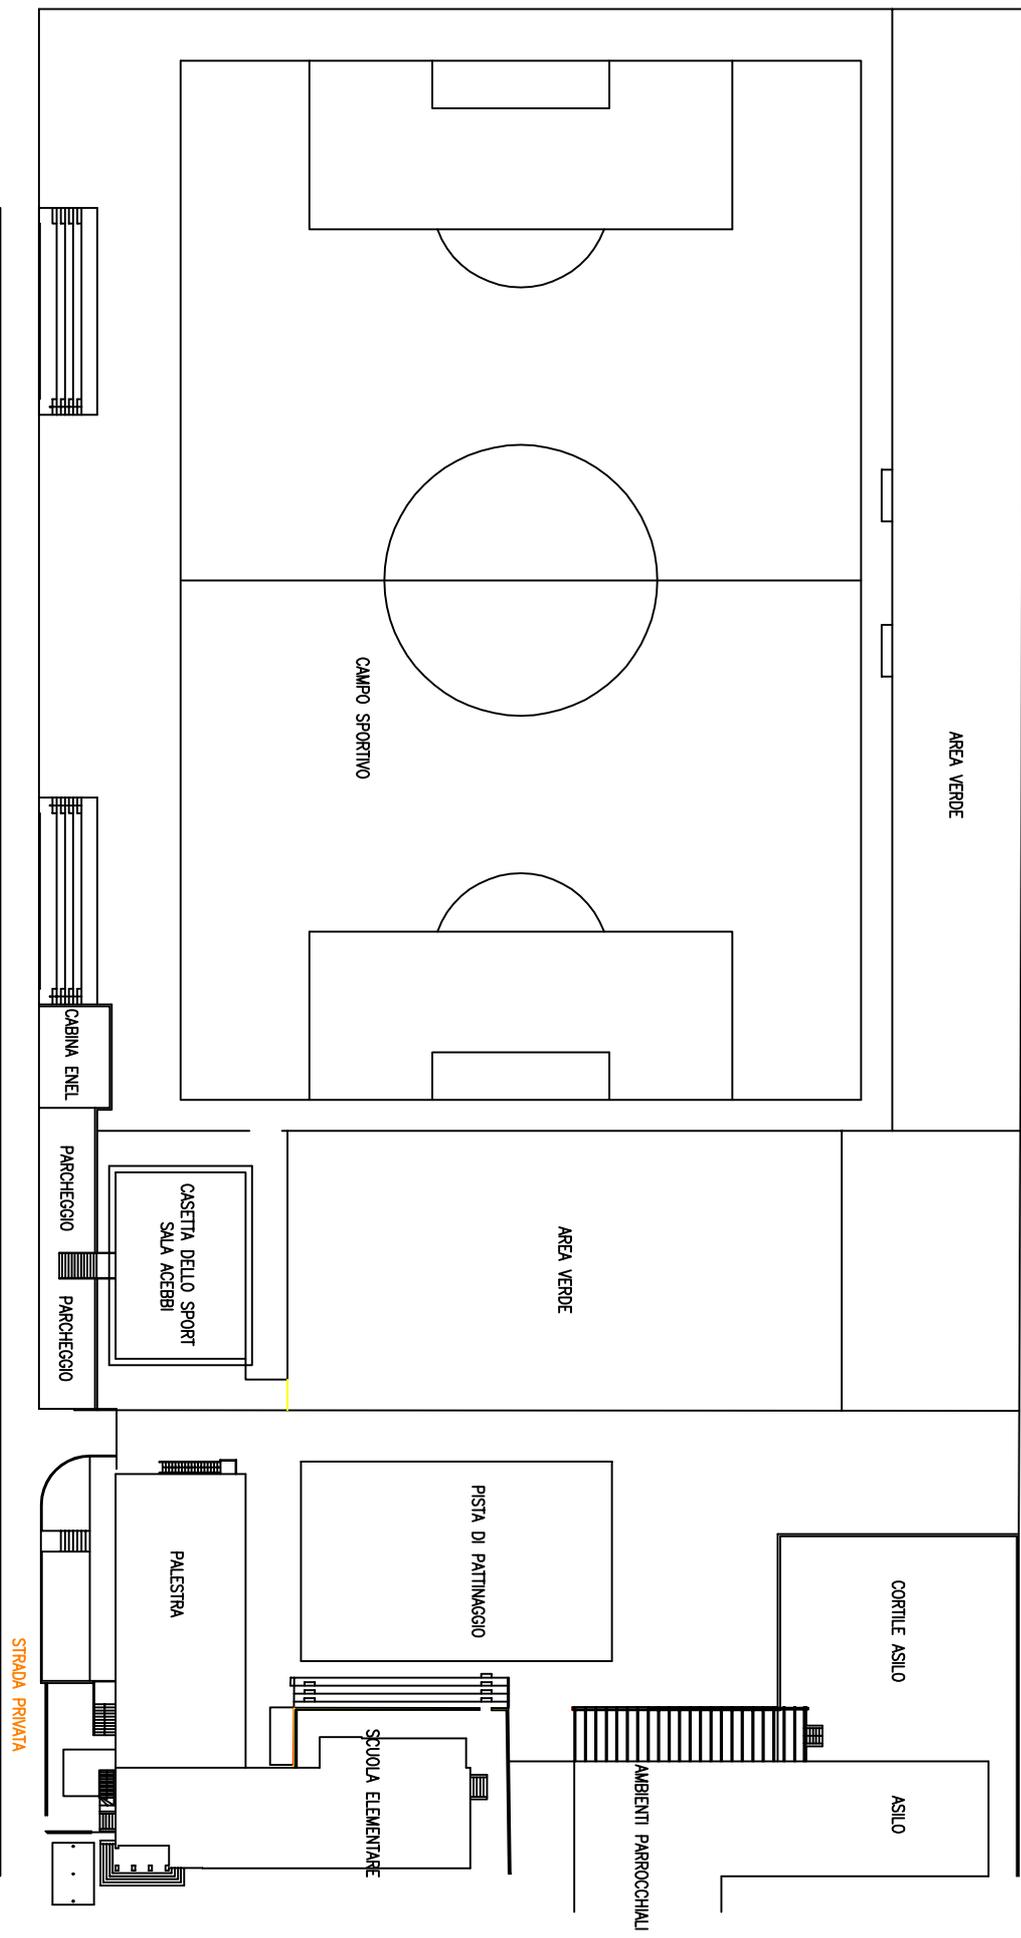

PLANIMETRIA 1:500
IMPIANTI SPORTIVI VIA PALLADIO

