

LEGENDA


Confini comunale

RETE IDROGRAFICA

- Rete minore
- Torrente
- Roggia
- Scarico depuratore
- Versi di flusso dei canali consortili
- Versi di flusso in ingresso e uscita dei canali consortili dal limite comunale

SOTTOBACINI IDRAULICI

- Franzana-Bacchiglione
- Igna-Verlata
- Leogra-Timonchio-Bacchiglione
- Rostone Ovest
- Trozzo Maran

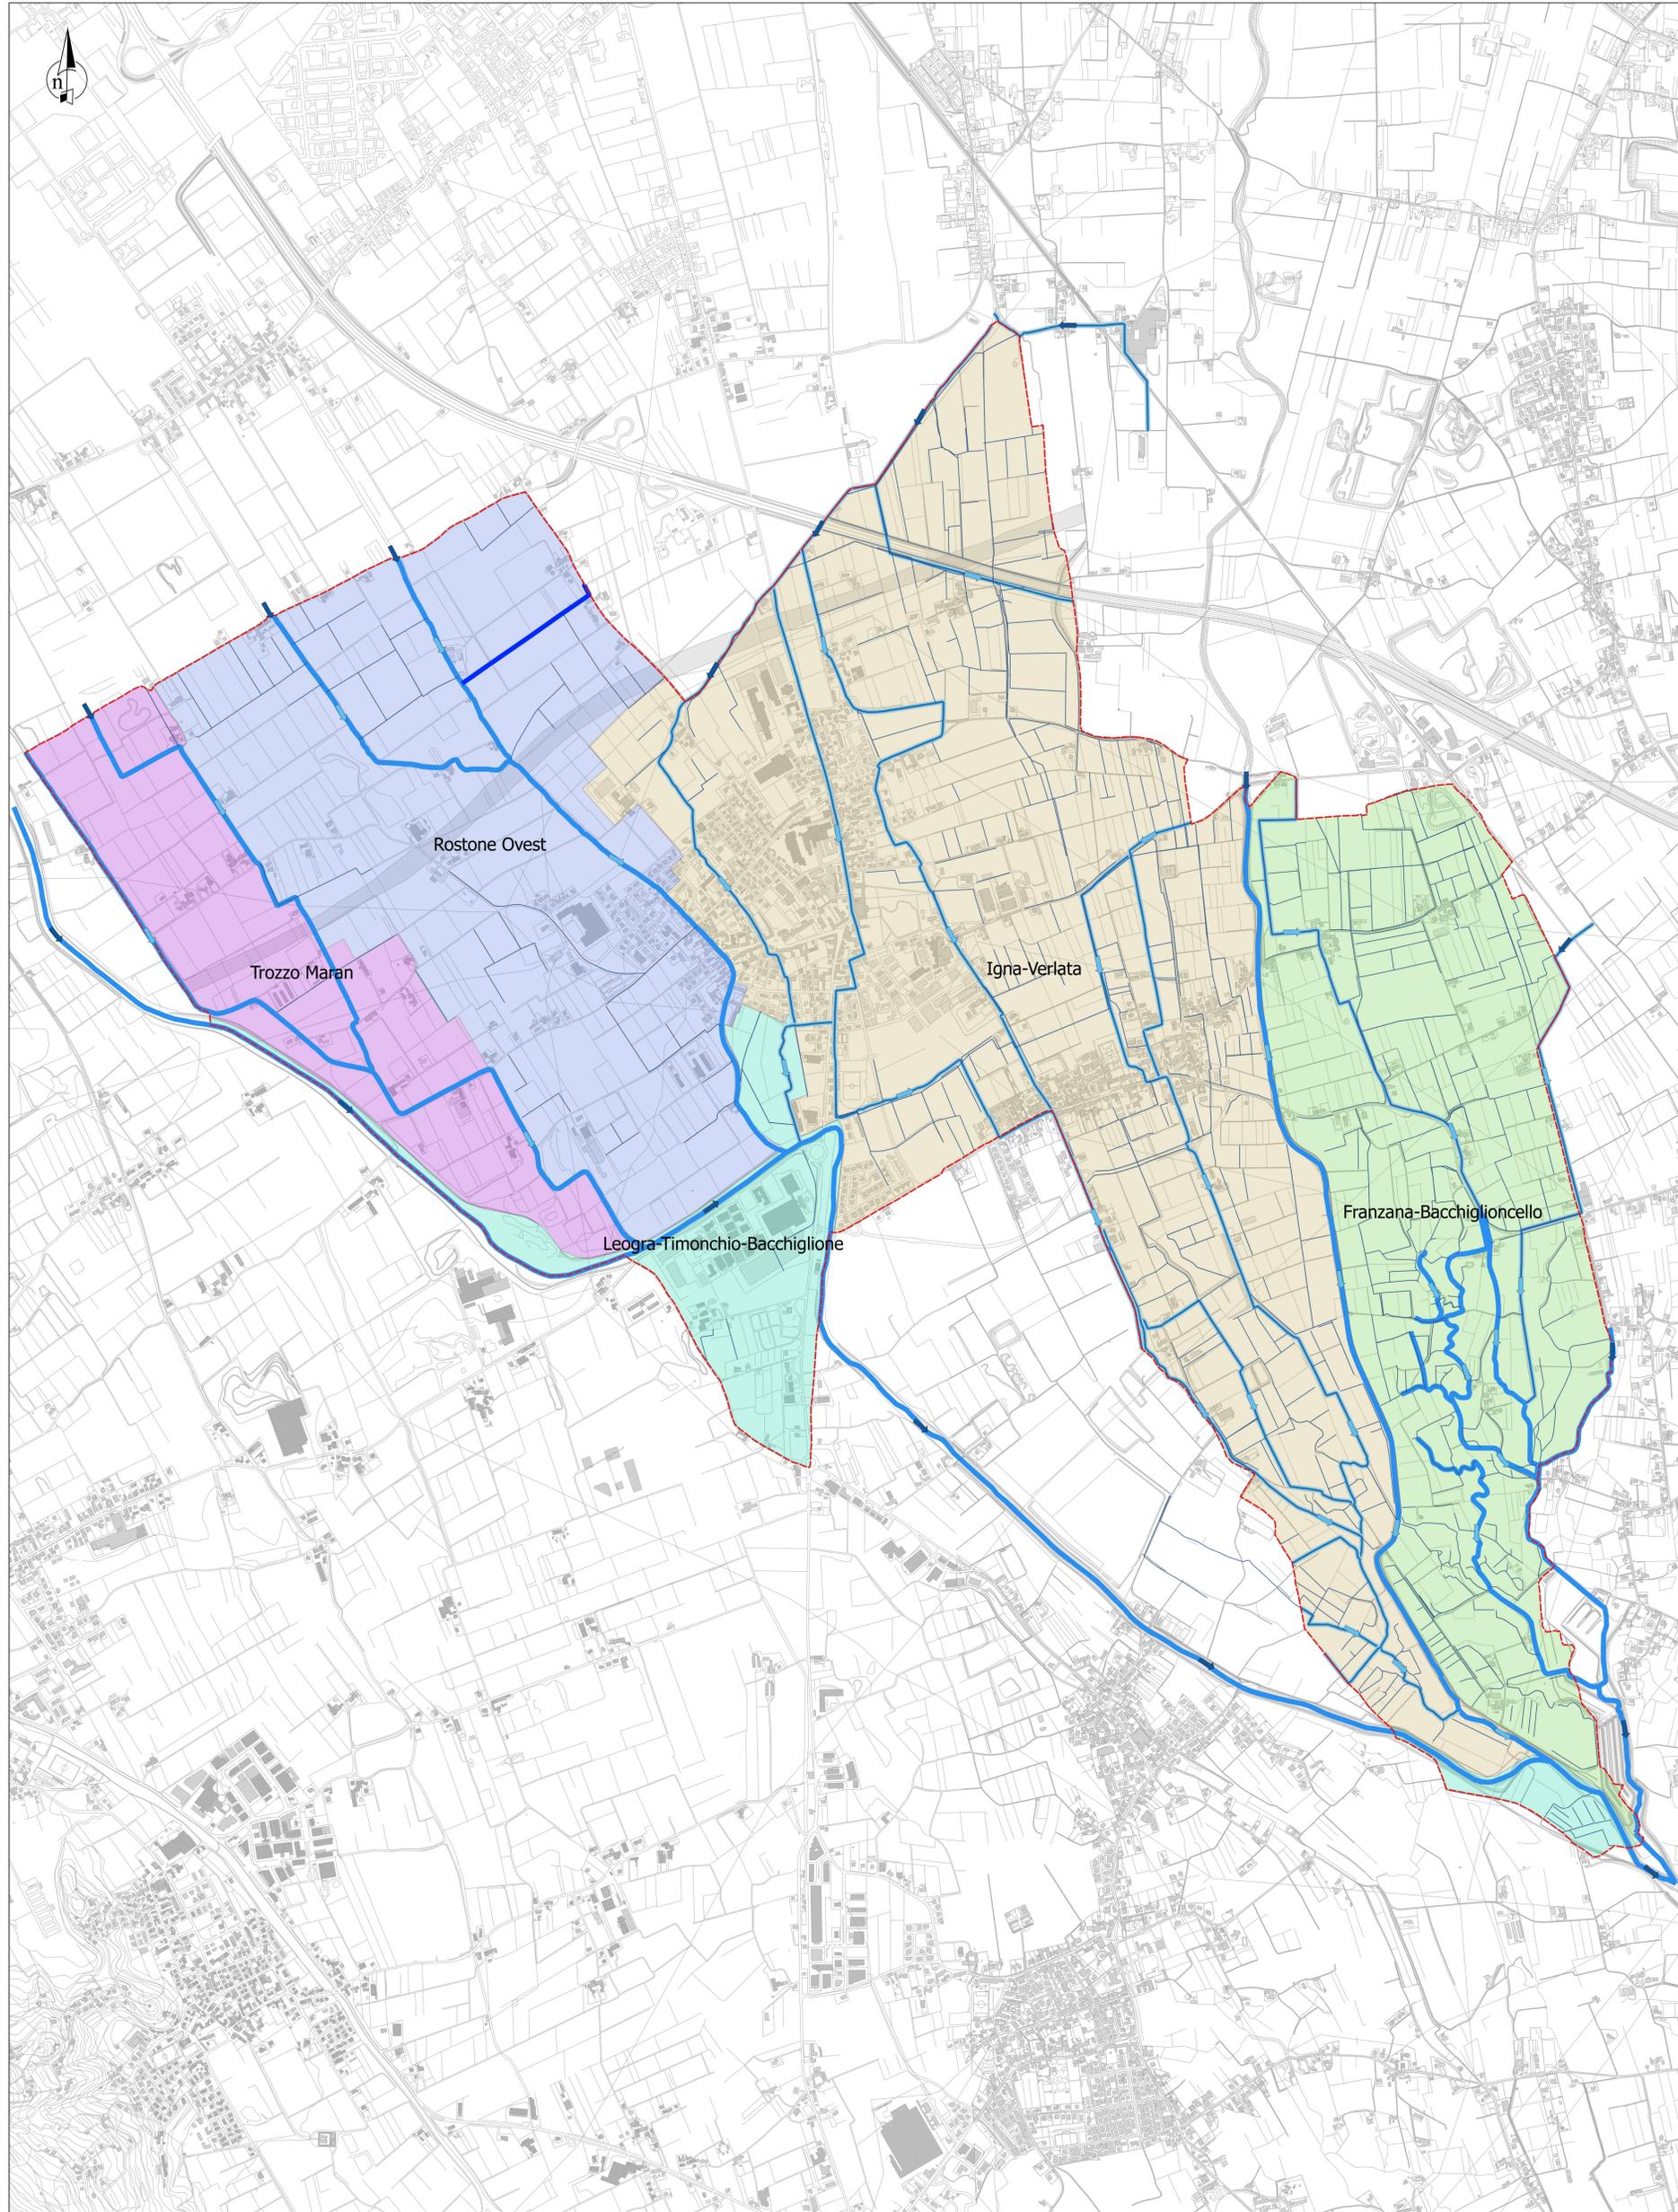

Comune di Villaverla
Provincia di Vicenza

PIANO COMUNALE DELLE ACQUE

Tav.3
Carta dei sottobacini
scala 1:10.000

CIG: 21E2440964
codice commessa
101-19
codice elaborato
101-19/A_01-06_Rev00.agg

PROGETTAZIONE



Bonollo s.r.l.
studio d'ingegneria
e architettura
Contrà Porta S. Croce 12
36100 Vicenza - Italia
e-mail: studio@bonolloingegneria.it

arch. Monica Bonollo

GRUPPO DI LAVORO

ing. Gaspare Andreella
ing. Lorenzo Busnardo
arch. Andrea Bocola
geom. Walter Consolaro

Sindaco:
Ernesto Ferretto
Responsabile struttura tecnica:
ing. Roberto Grisolia