

COMUNE DI VILLAVERLA  
PROVINCIA DI VICENZA

MAGGIO 2012

PIANO DI LOTTIZZAZIONE DI INIZIATIVA PRIVATA  
IN ZONA C2-11

PROMOTORI:

BARBIERI VIRGINIA	c.f. BRBVGN37D51M032J
SPILLER CRISTIANO GIOVANNI	c.f. SPLCST62M23L157L
SPILLER FRANCESCO	c.f. SPLFNC64D09L157I
SPILLER MARIA ANTONIETTA	c.f. SPLMNT60P63L157Q
SPILLER NICLA	c.f. SPLNCL67L51L157U
PESAVENTO IANA	c.f. PSVNIA39M43M032Z

PROGETTAZIONE:

**AUA**

Strada Postumia, 139 - 36100 Vicenza  
tel e fax 0444 535880 - 535837  
P.IVA 02532530249  
info@ausaproject.com  
www.ausaproject.com

ARCHITETTI URBANISTI ASSOCIATI  
Ruggero Faccin architetto  
Ruggero Marzotto architetto  
Fernando Lucato urbanista




UFFICI/PROCEDIMENTO

5.1  
C


STATO DI FATTO / PROGETTO

SCALA  
1:500

SEZIONE IDRAULICA SUL TORRENTE ROSTONE

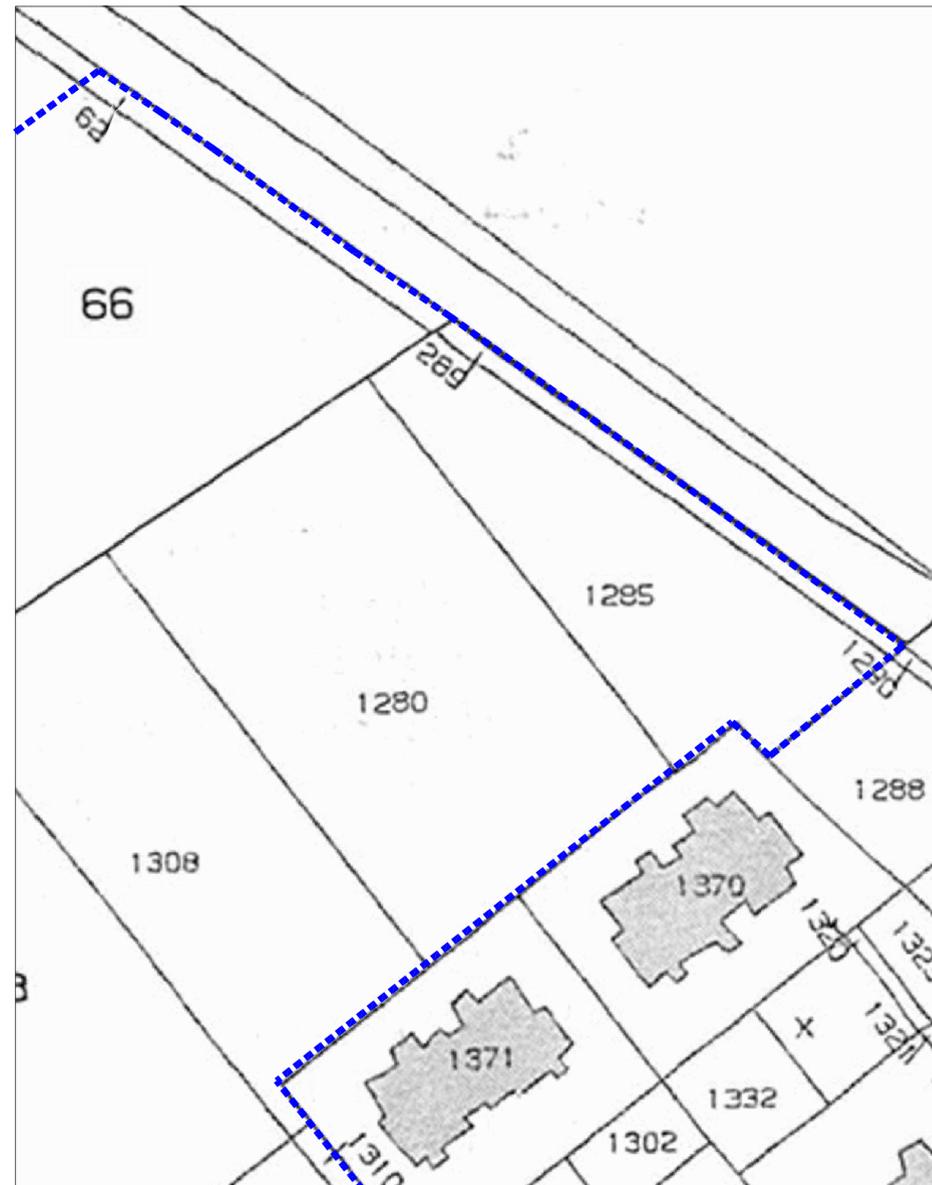


ESTRATTO CATASTALE\_SCALA 1:500

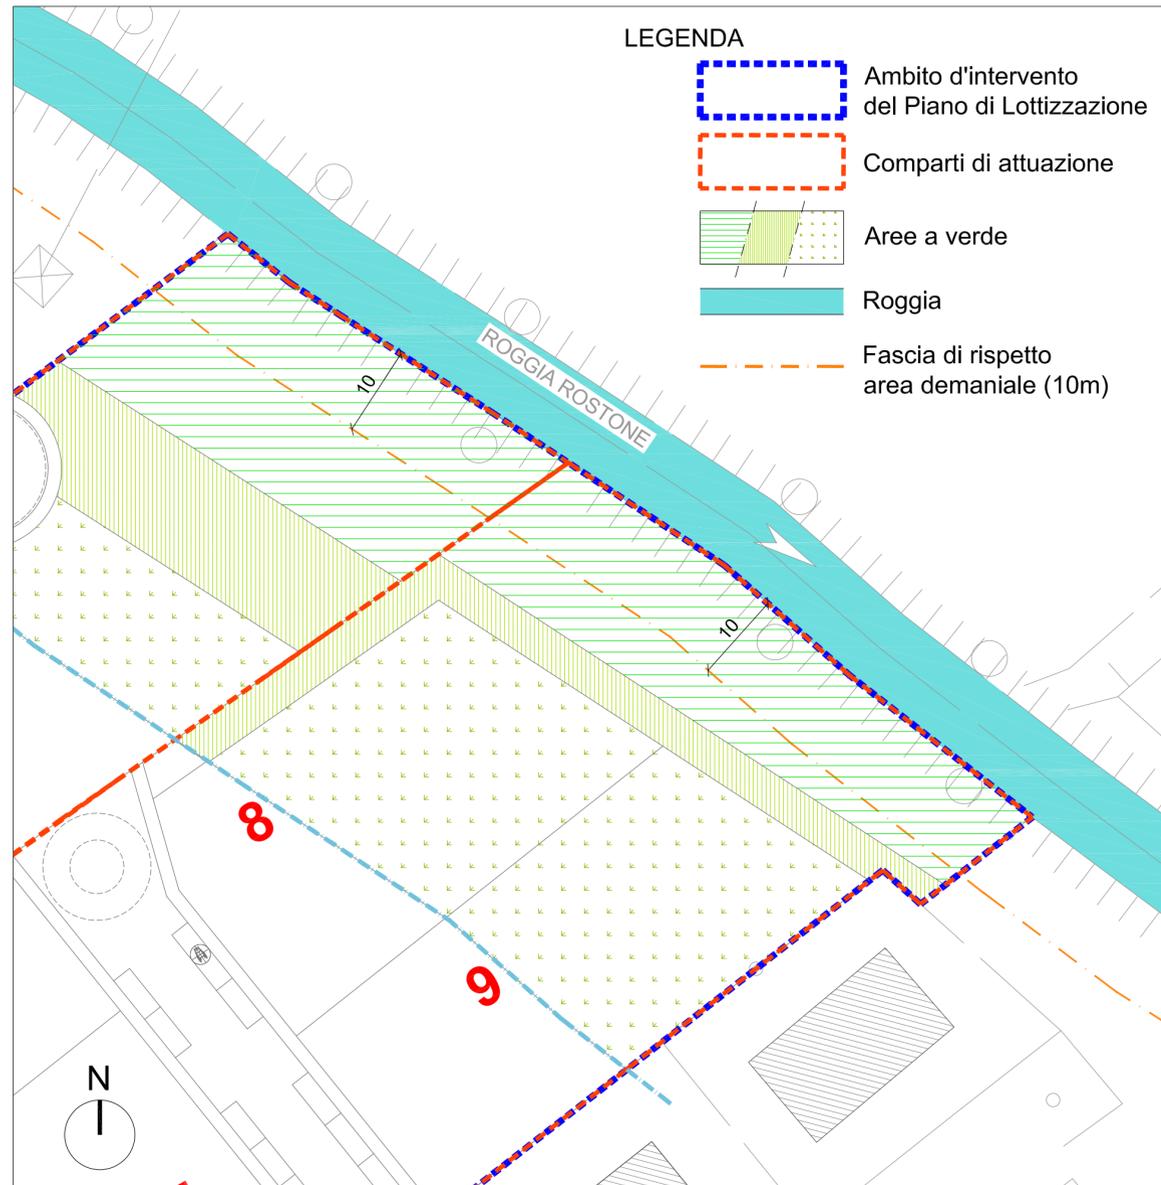


PLANIMETRIA DI PROGETTO\_SCALA 1:500

LEGENDA


- Ambito d'intervento del Piano di Lottizzazione
- Comparti di attuazione
- Aree a verde
- Roggia
- Fascia di rispetto area demaniale (10m)

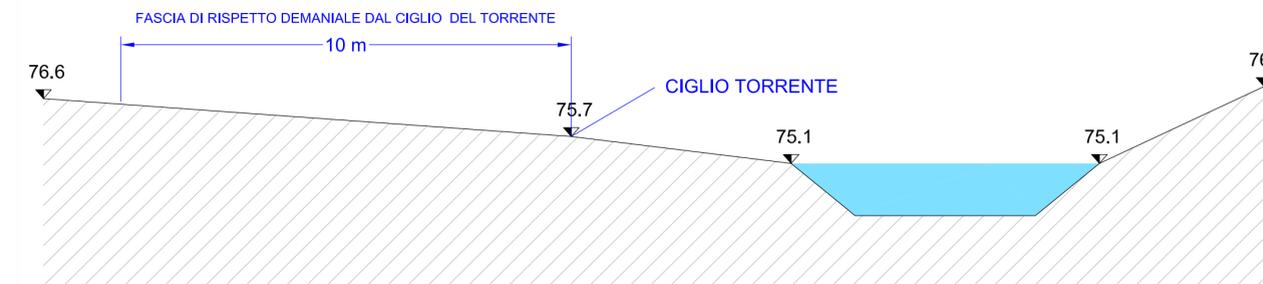

SEZIONE A-A' STATO DI FATTO / PROGETTO\_SCALA 1:100

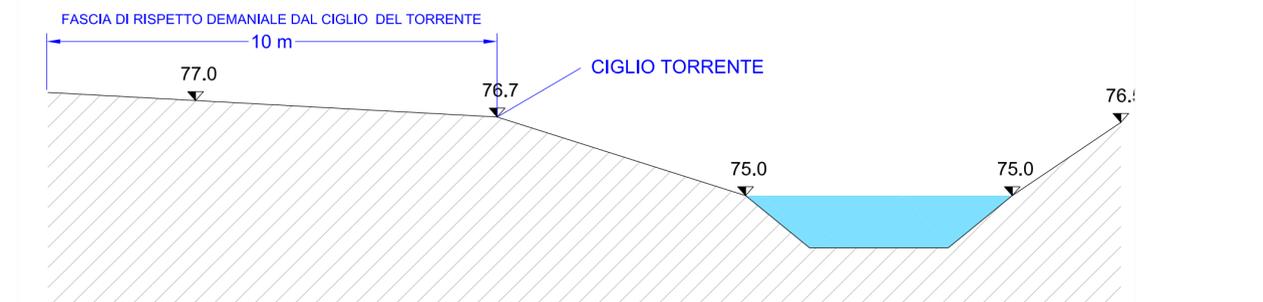

SEZIONE B-B' STATO DI FATTO / PROGETTO\_SCALA 1:100

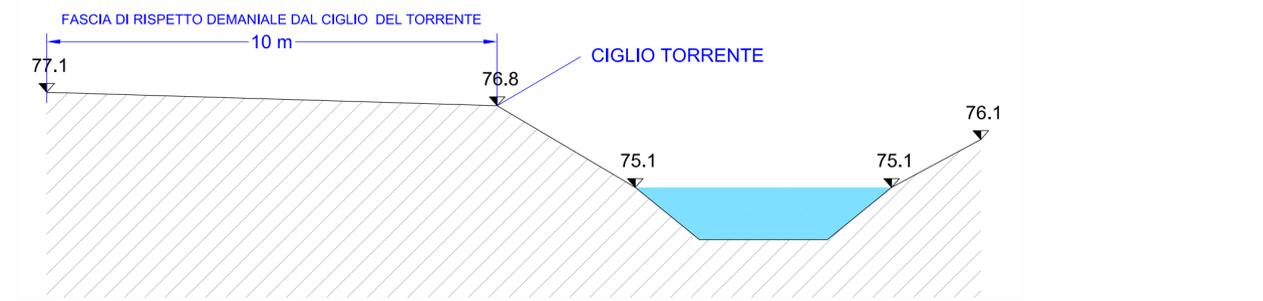

SEZIONE C-C' STATO DI FATTO / PROGETTO\_SCALA 1:100

N.B.  
LE SEZIONI DI STATO DI FATTO E PROGETTO COINCIDONO, IN QUANTO IL PROGETTO NON PREVEDE NESSUN TIPO DI INTERVENTO ALL'INTERNO DELLA FASCIA DI RISPETTO DEMANIALE.