


CONTATORI
ENEL

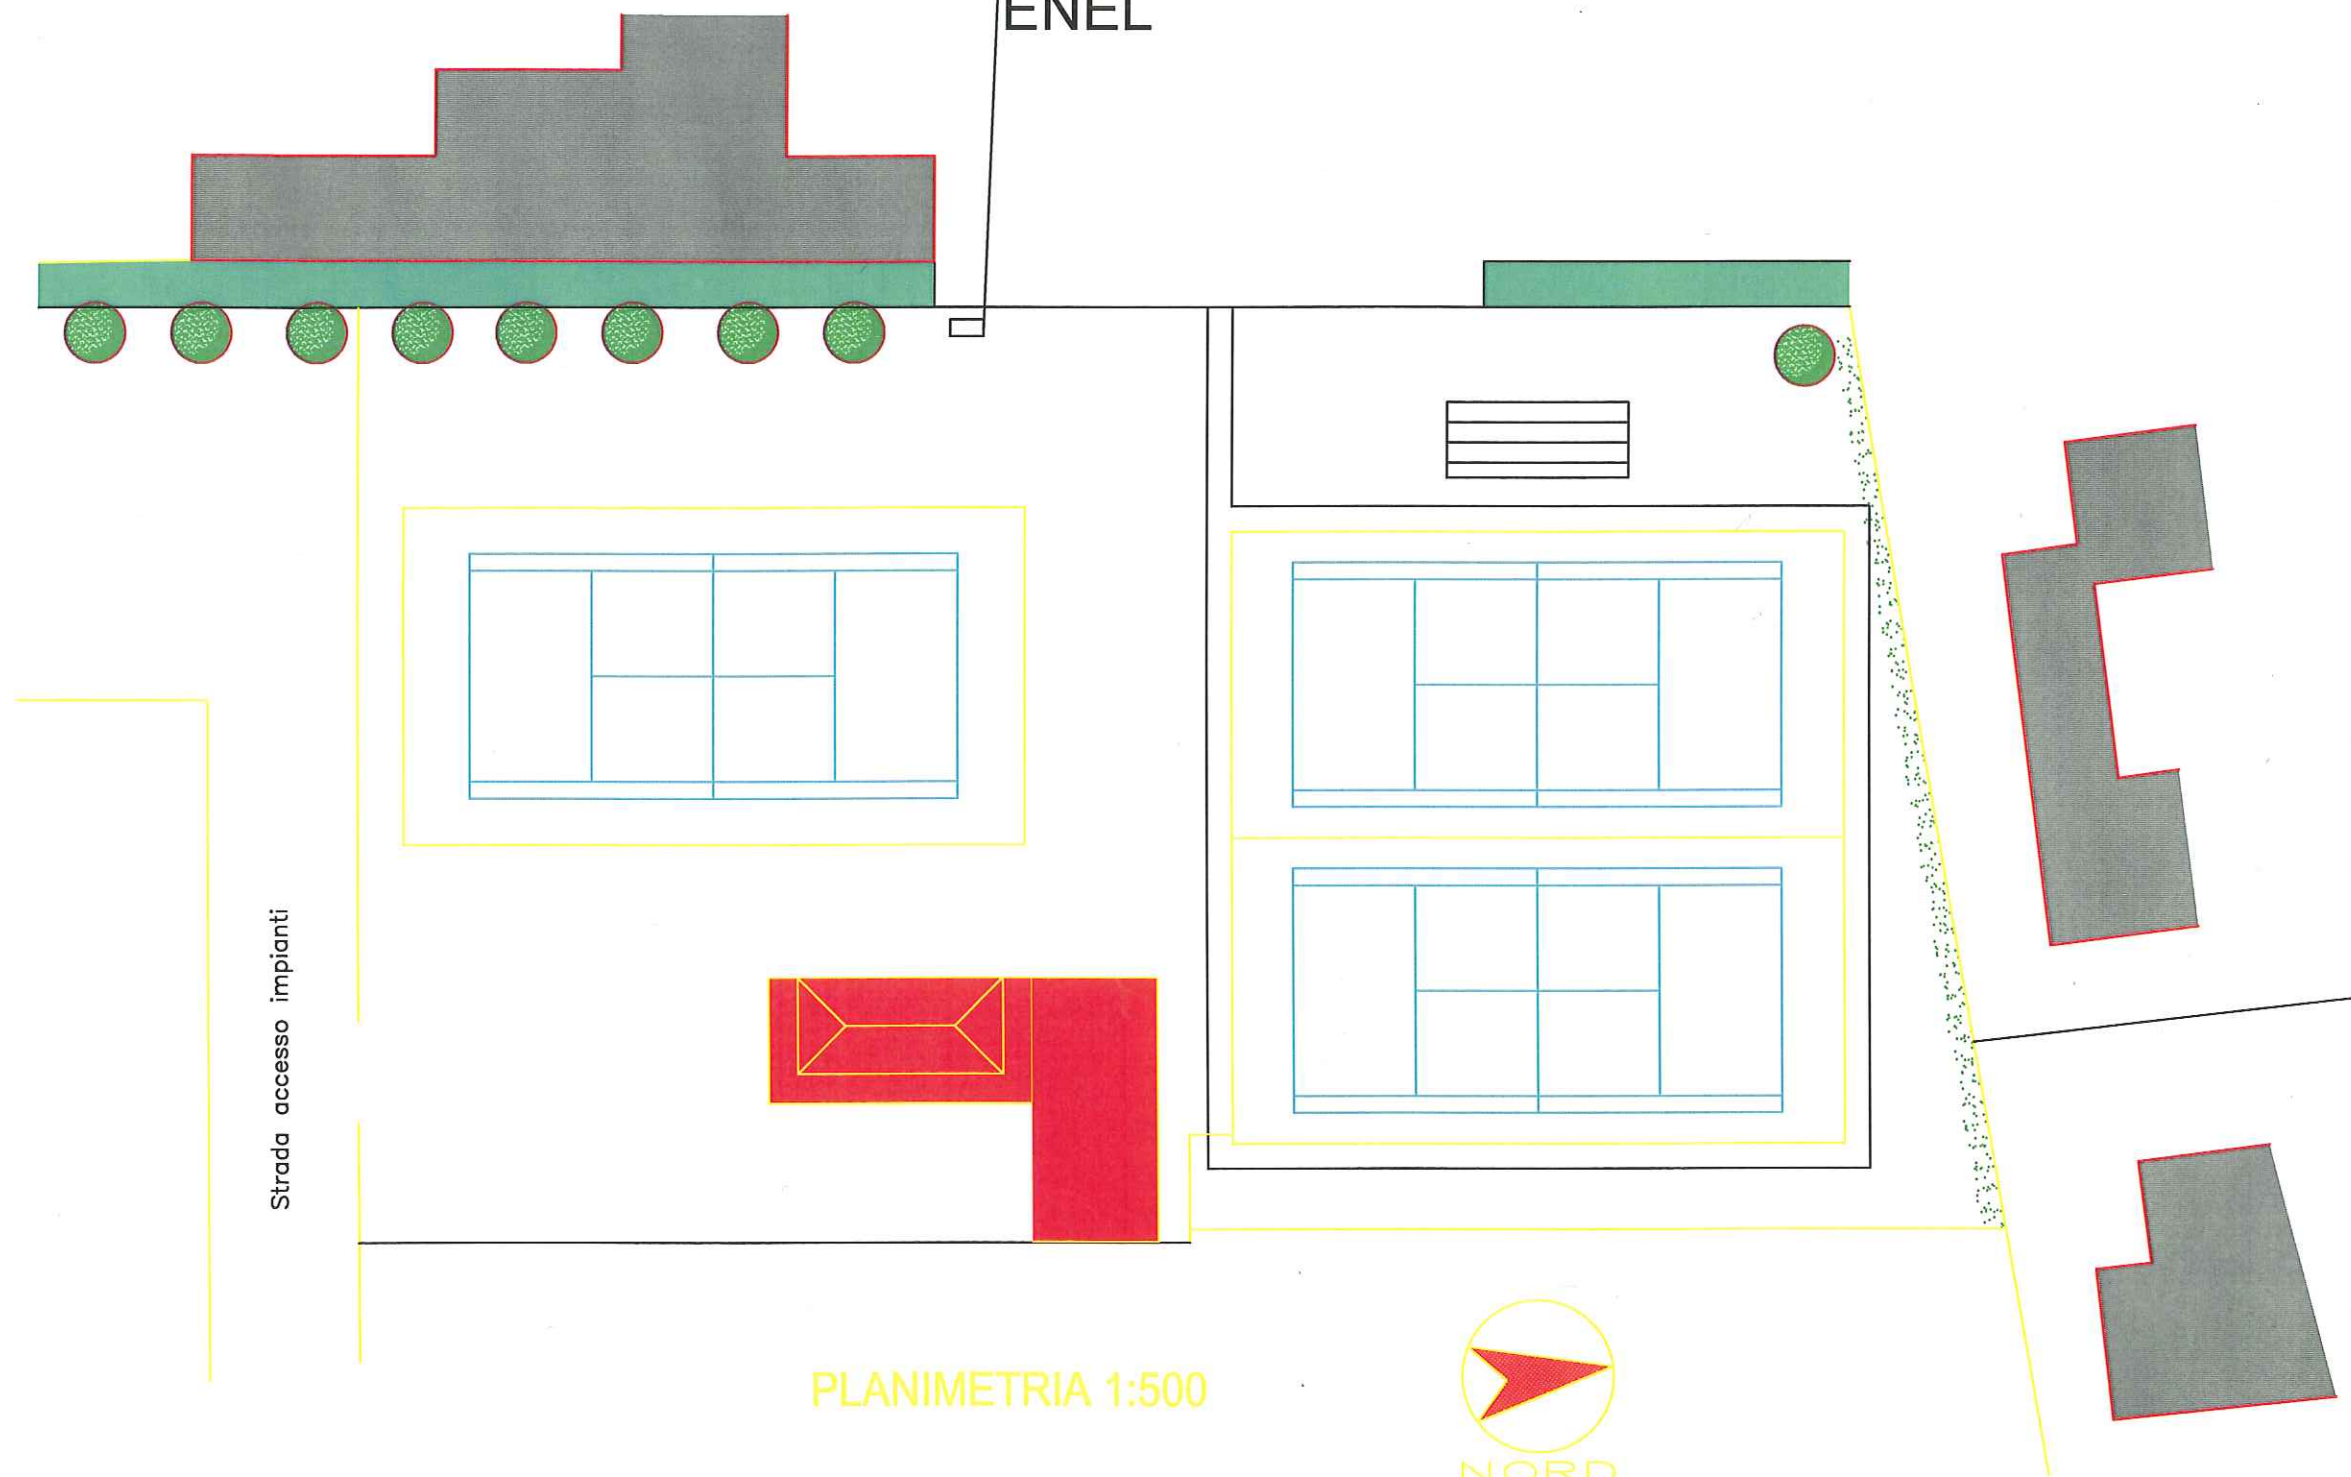

Strada accesso impianti

PLANIMETRIA 1:500



70.84 VIA TORINO

71.10

68.93

69.45

69.34

VIA

