


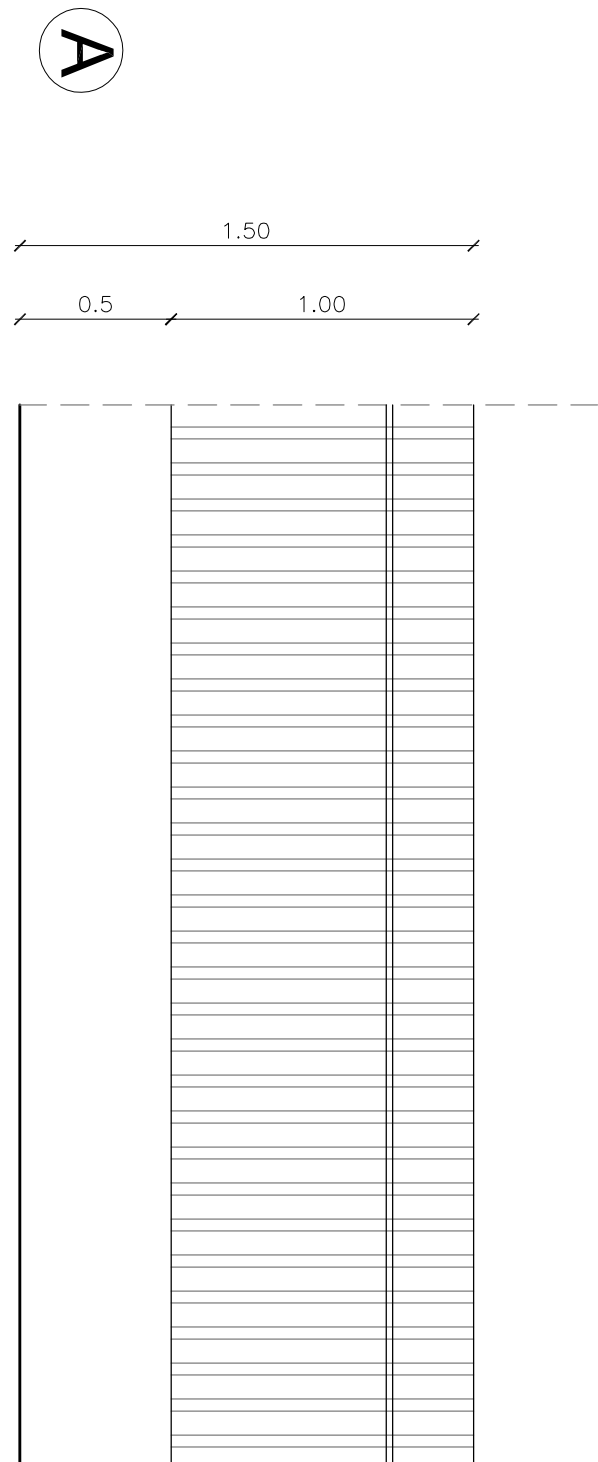
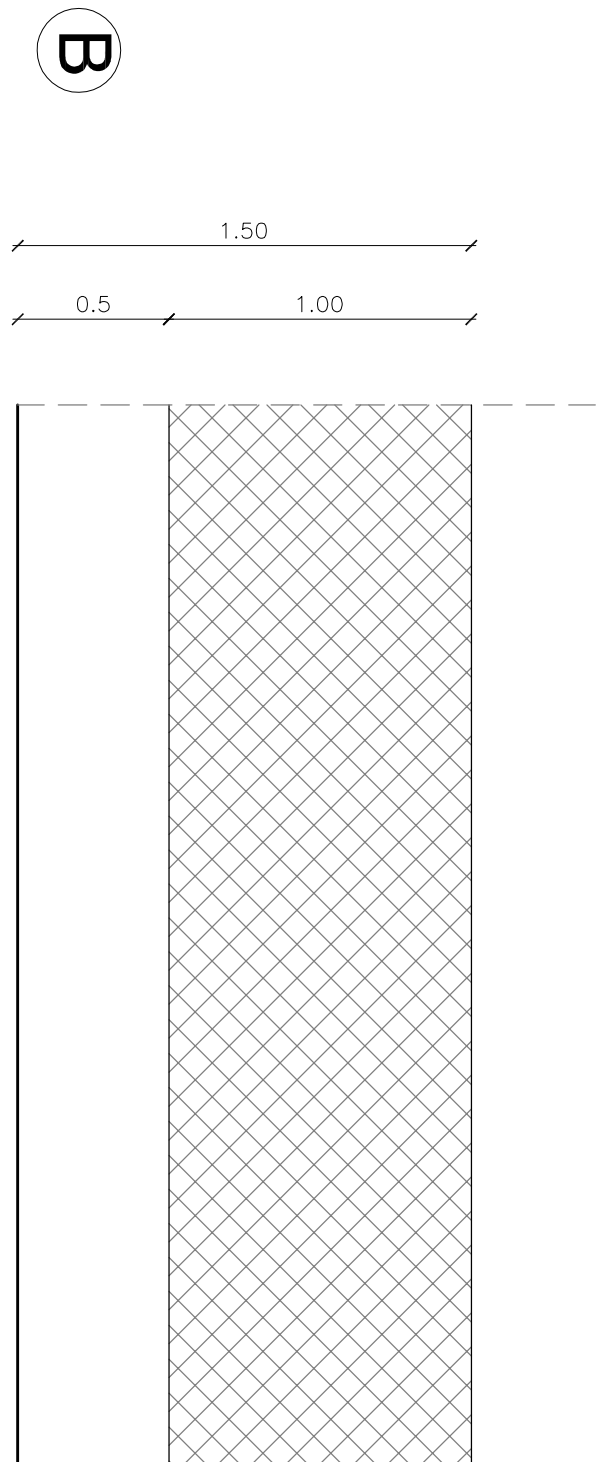


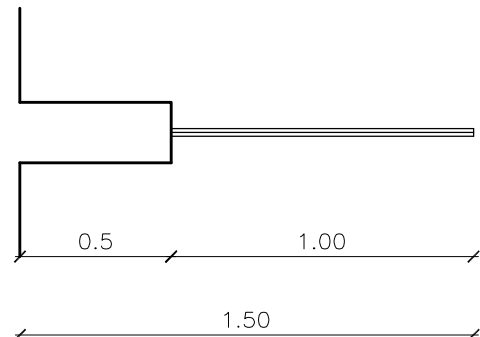



RINGHIERA METALLICA
MURETTO IN CALCESTRUZZO

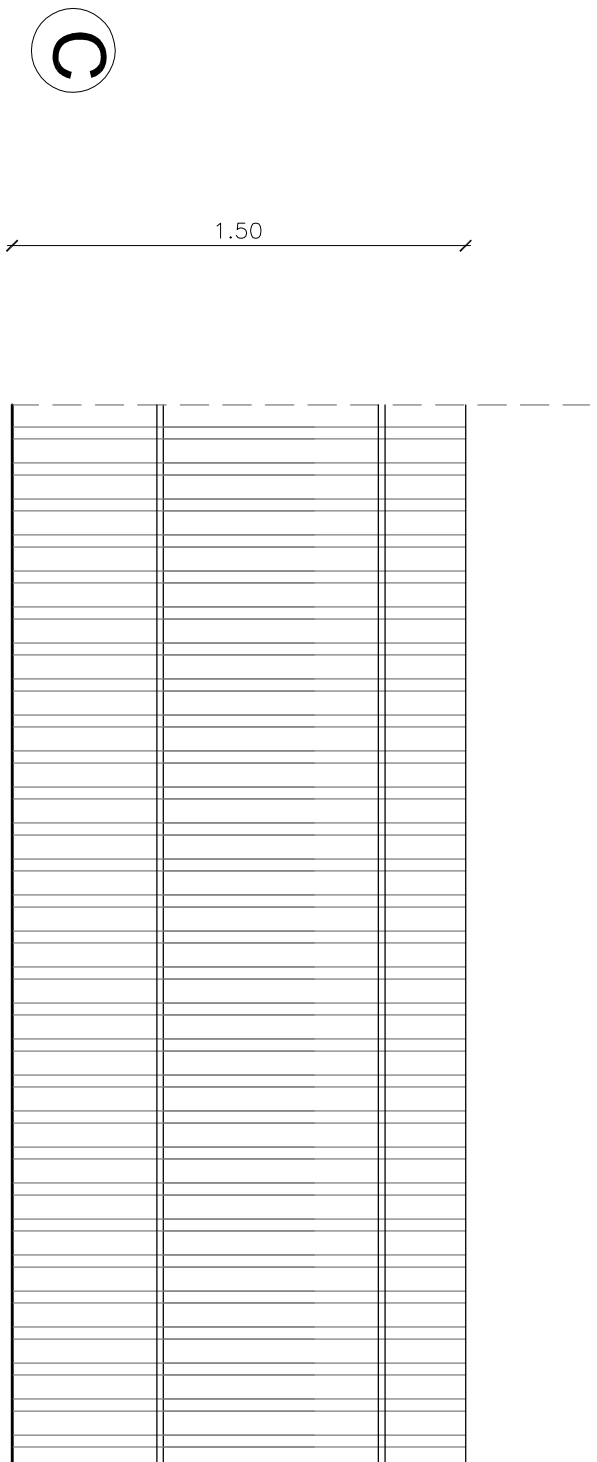



RETE METALLICA PLASTIF.
MURETTO IN CALCESTRUZZO

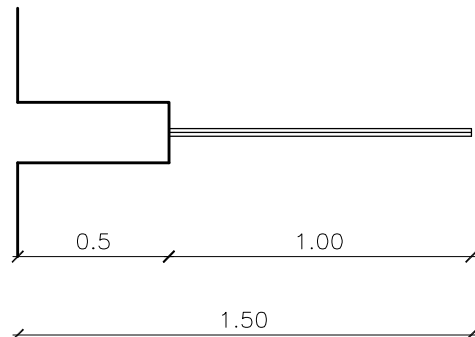



RINGHIERA METALLICA

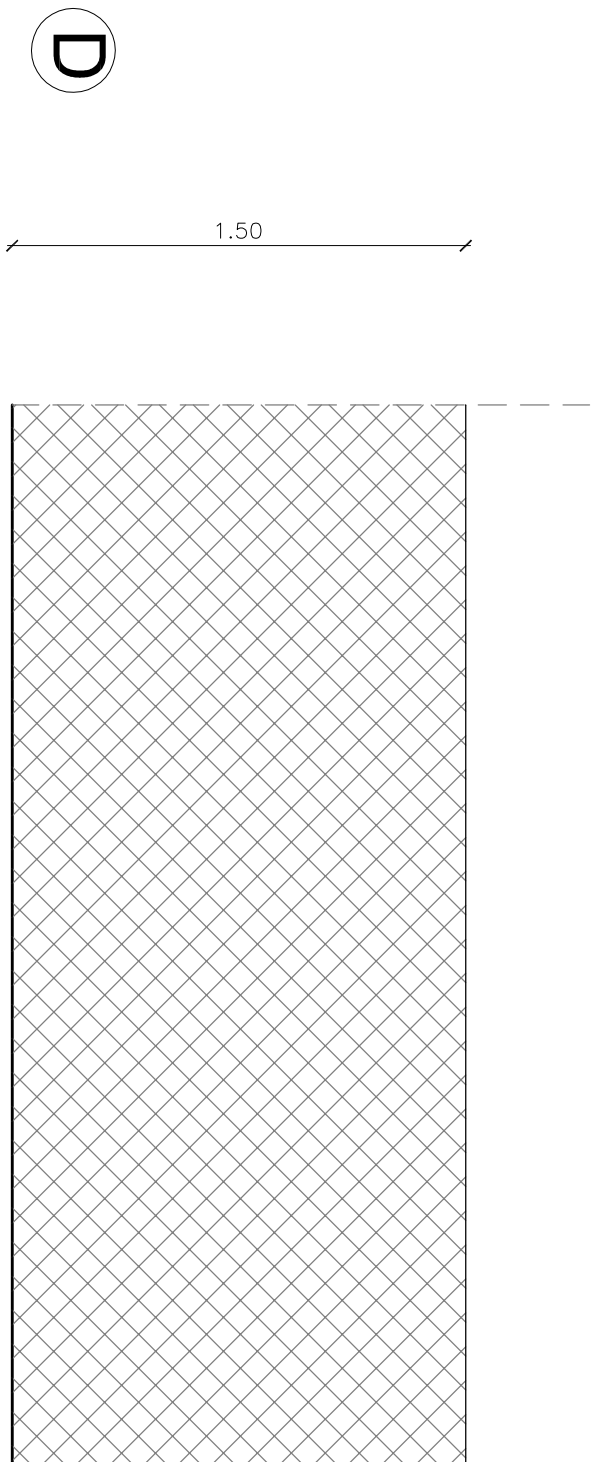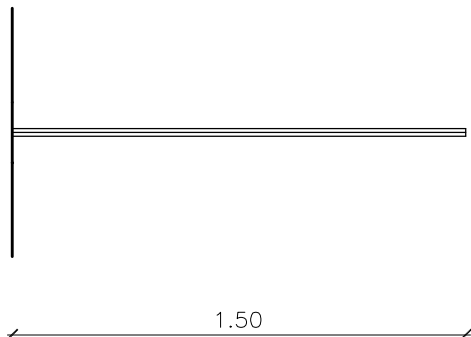


RETE METALLICA PLASTIF.

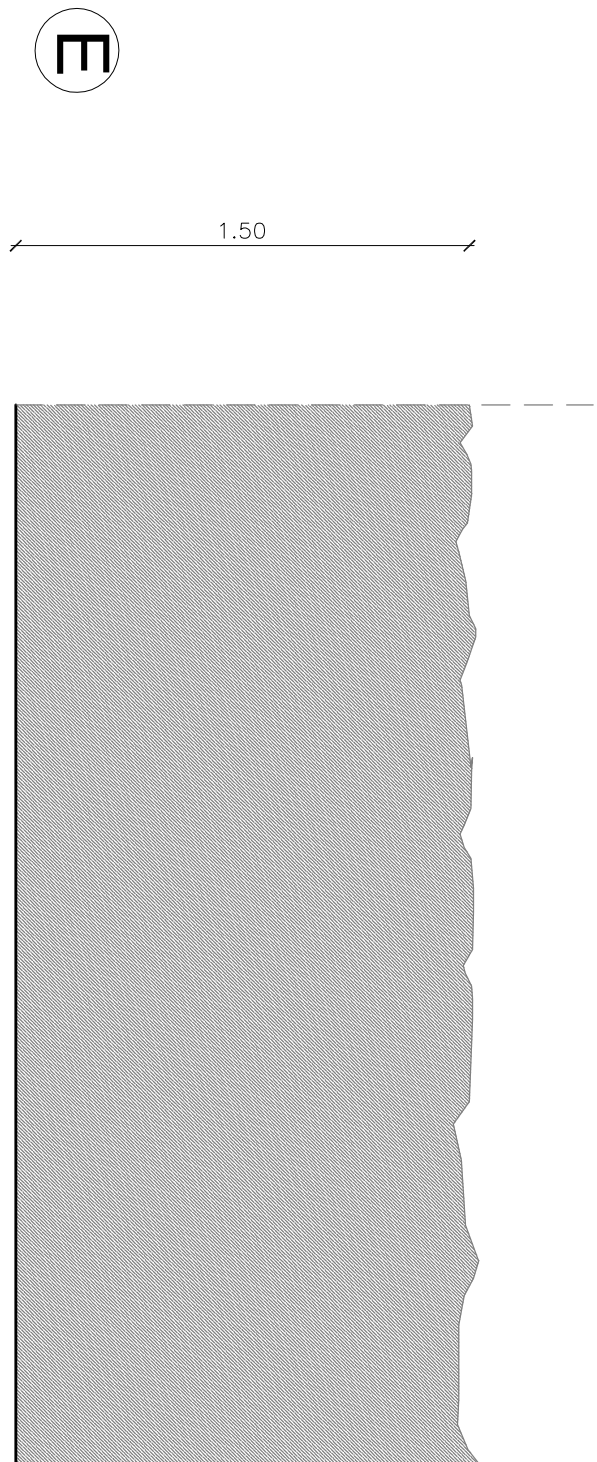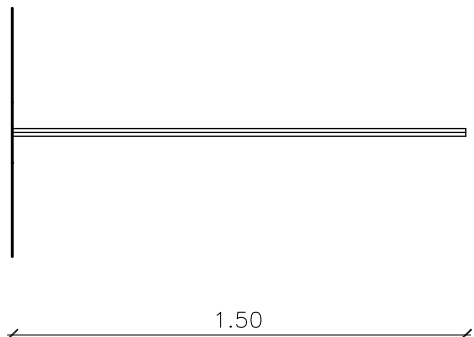



SIEPE CON ARBUSTI

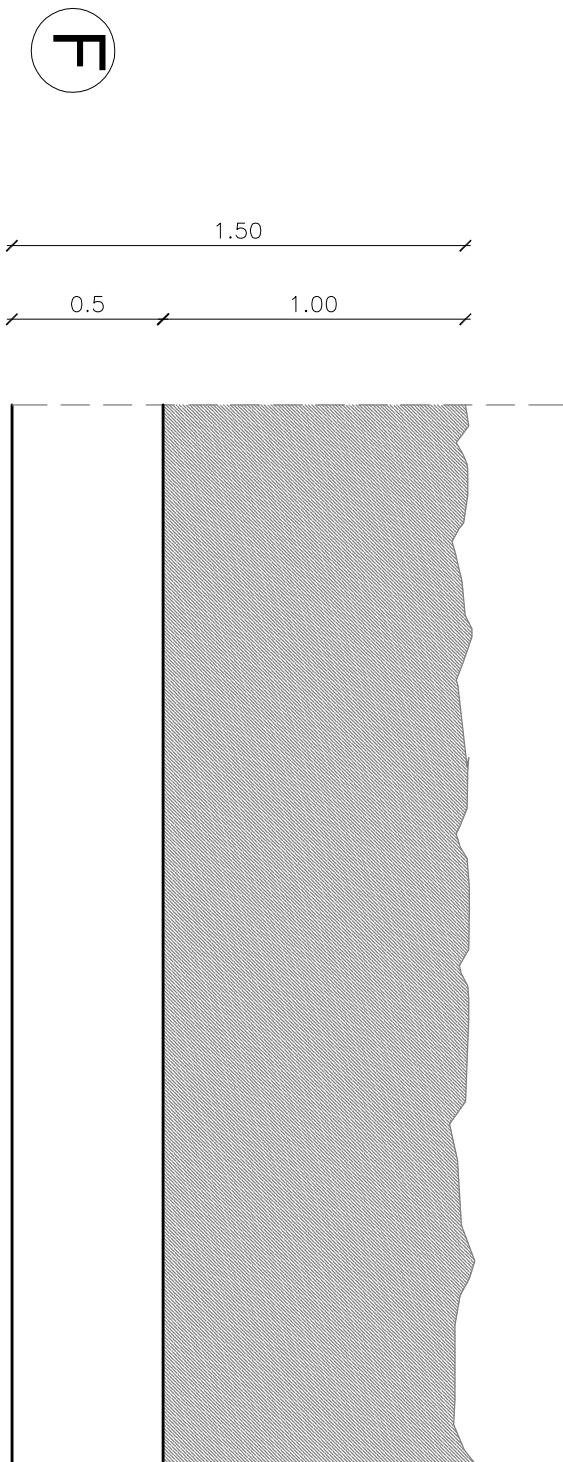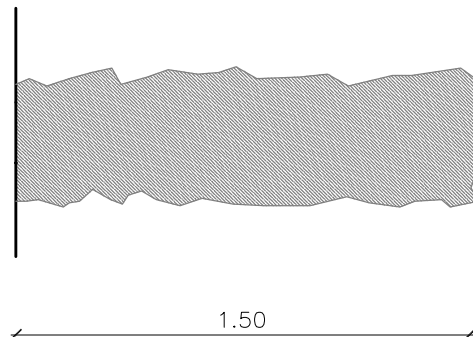

SIEPE CON ARBUSTI
RETE METALLICA PLASTIF.

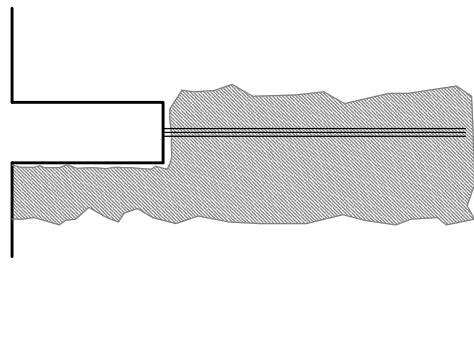

MURETTO IN CALCESTRUZZO

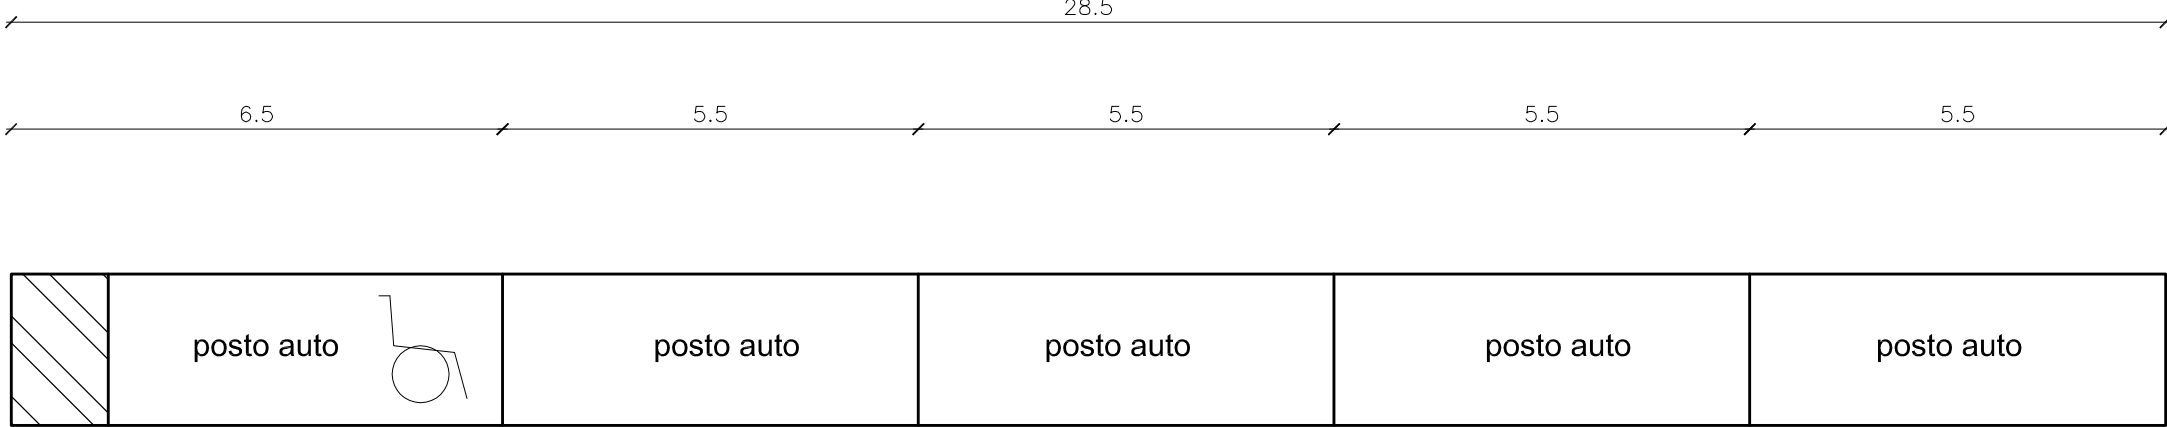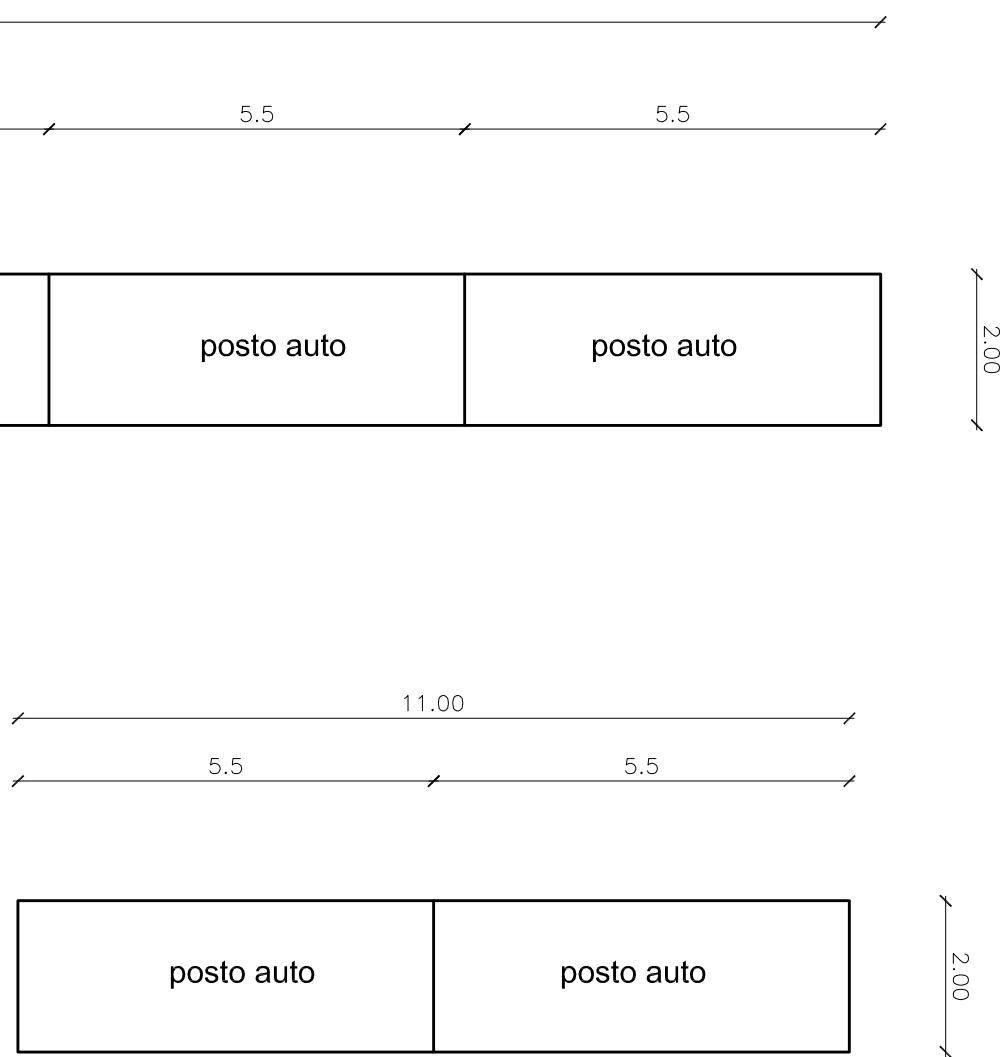


11,00 X 2,00 =	mq. 22,00
28,50 X 2,00 =	mq. 57,00
TOTALE	mq. 79,00

SCHEMA AREA A PARCHEGGIO LOTTIZZAZIONE

CALCOLO AREA PARCHEGGIO LOTTIZZAZIONE:

N.B.: UTILIZZARE LE TIPOLOGIE RECINZIONI "D"-"E"
PER SEPARARE LA Z.T.O. "E" DALLA Z.T.O. C2/20

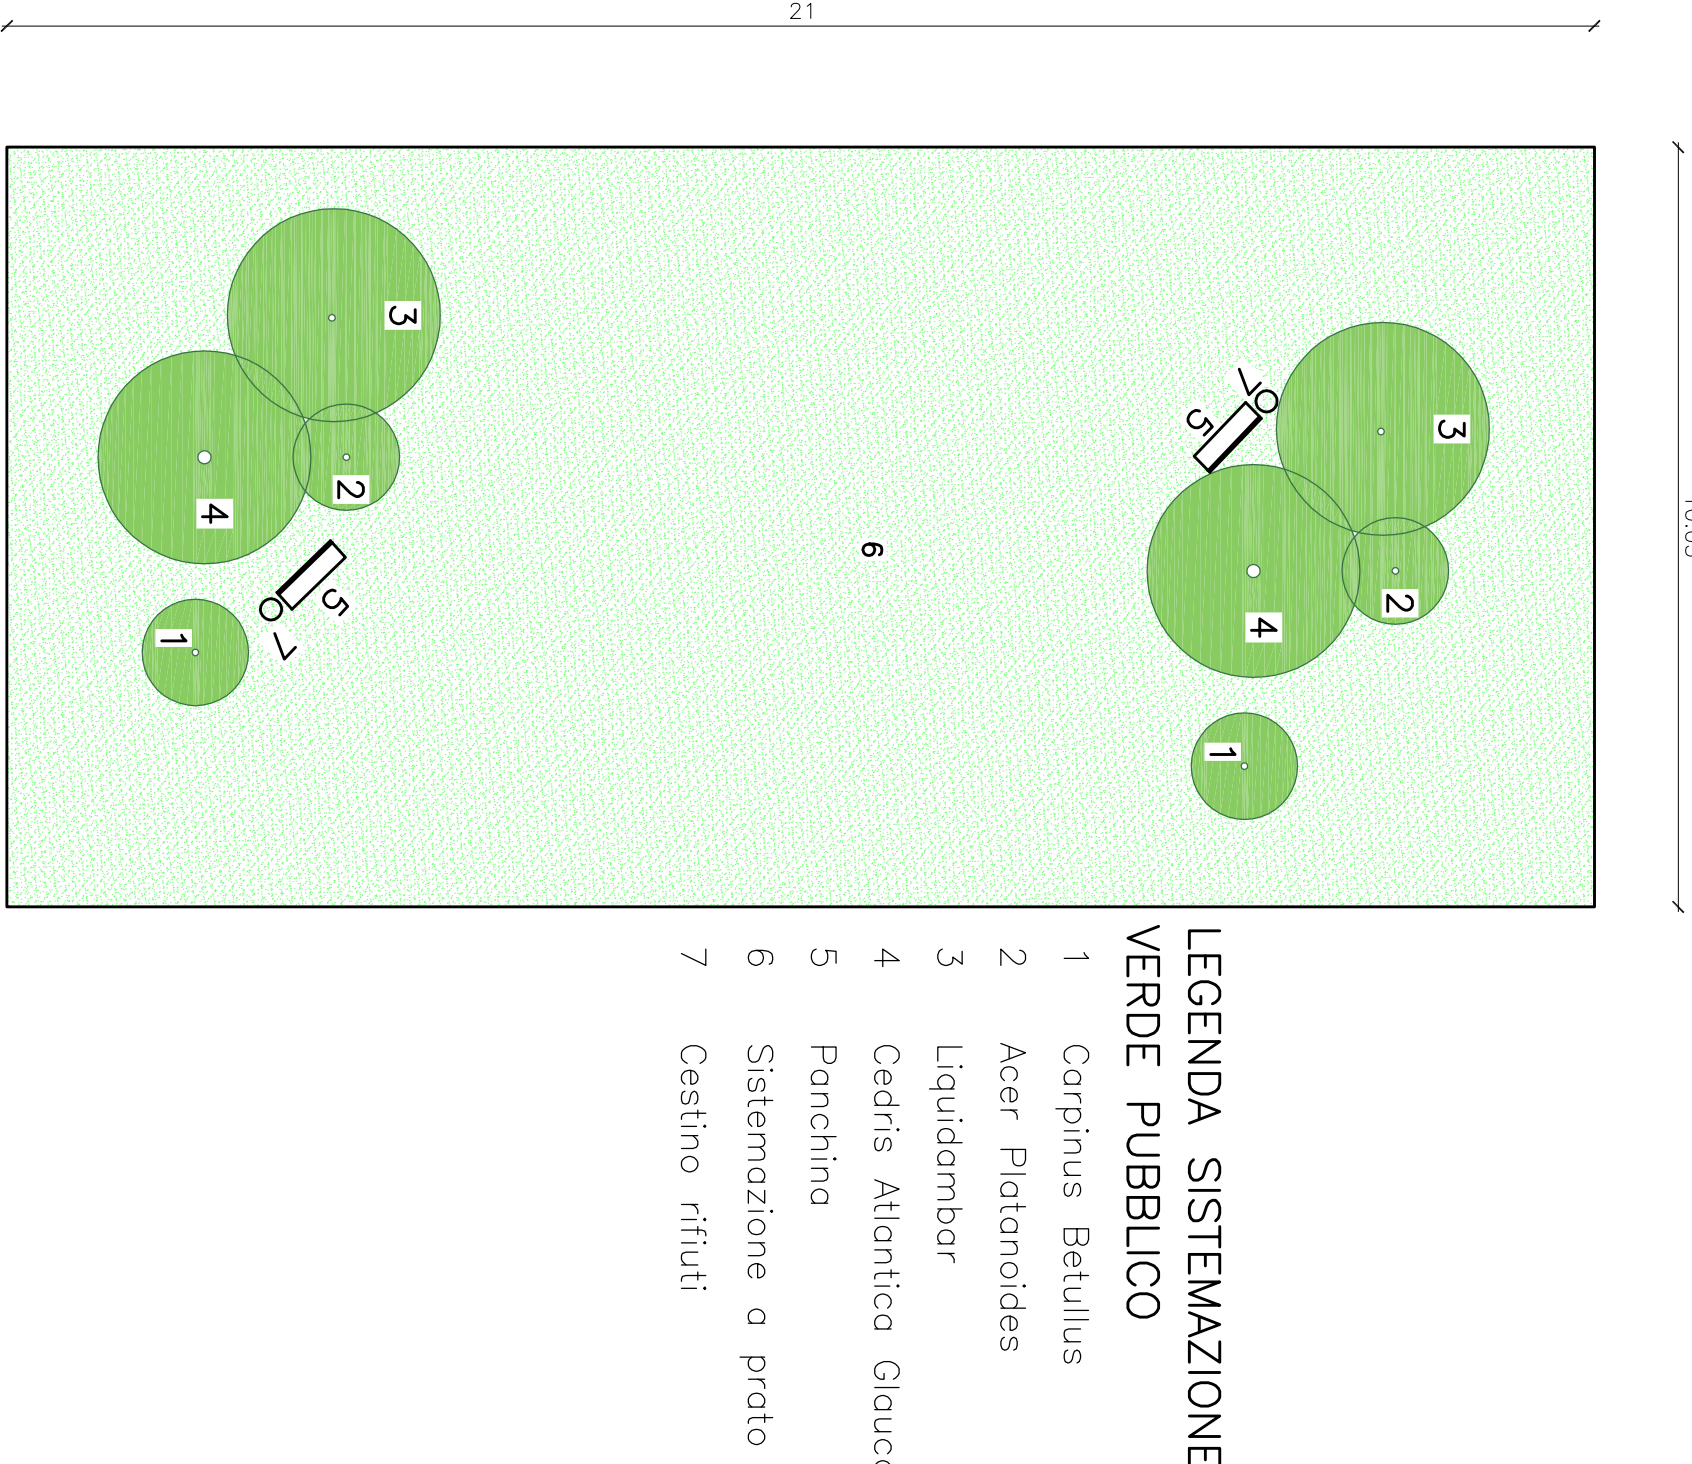

- LEGENDA SISTEMAZIONE VERDE PUBBLICO
- 1 Corpinus Betulus
 - 2 Acer Platanoides
 - 3 Liquidambar
 - 4 Cedris Atlantica Glauca
 - 5 Panchina
 - 6 Sistemazione a prato
 - 7 Cestino rifiuti

SCHEMI AREE VERDE PUBBLICO
CALCOLO AREA VERDE PUBBLICO:
21,00 x 10,05 = mq. 211,05 (arrotondato a mq. 211)

Comune di VILLAVERLA (VI)

ALLEGATO AL PERMESSO DI COSTRUIRE
ai sensi dell'art. 3 e 10 del D.P.R. 380/2001

Piano Urbanistico Attuativo "MANTIERO"
(P.U.A. art. 19 e segg. LR 11/2004)
PER LA LOTTIZZAZIONE
"AREA RESIDENZIALE Z.T.O. C2/20"

CONTENUTO	SCALA	TAVOLA
ABACO RECINZIONI	1:25	5 VERIFICA STANDARD ABACO RECINZIONI
VERIFICA STANDARD PARCHEGGIO	1:100	
VERIFICA SCHEMA STANDARD AREE A VERDE	1:100	

COMMITTENTE

MANTIERO GIUSEPPE	FOGGETTA GIAN ANTONIO	SBRUGNERA EMER
MARODALENA EMERENZIALDA	FOGGETTA MARILISA	SBRUGNERA GIAN PIETRO
DE TONI GIUSEPPE	BOSCATO ANGELINA	SBRUGNERA GIUSEPPE
MANTIERO ANNA	TIZIAN SERGIO	SBRUGNERA MARCELO
BABIERI MARIA	TIZIAN BRUNO	VELLO WAFALDA
FOGGETTA PIETRO	FOGGETTA LUISA	PAULON MARILENA
FOGGETTA PRIMO	FOGGETTA GIANBATTISTA	ROMERE ANTONIO
PERON MARGHERITA	SBRUGNERA ANTONELLA	

PROGETTISTA

STUDIO HABITAT
ARCHITECTURE & INTERIOR DESIGN

cooperativa arch. Bioavento | n.310 ordine architetto (VI)
via rossini 81 Duverio (VI) | tel./fax +39 0444 360025
www.studiohabitat.it | info@studiohabitat.it
cf. C.F.P.N.59P00399G | piva 00649900245

NOVEMBRE 2011