CARATTERISTICHE POZZETTI FOGNARI

Pozzetti fognari biologici di ispezione del diamentro Ø 100 cm., tipo circolare vibrocompresso a norma DIN 4034 con incastro a bicchiere, prefabbricato in conglomerato cementizio ad alta resistenza ai solfati, con pereti dello spessore minimo di cm. 12-15, pozzo realizzato da due elementi tra loro collegati con idoneo incastro ed l'interposizione di una guarnizione in gomma F 116 pre-lubrificata a Norma UNI 4920, DIN 4060 e EN 681.1, ridotto nella parte finale da un tronco di cono a parete dritta a 62.5 cm.; la base del pozzetto, dello spessore minimo di cm. 20, dovrà comprendere gi innesti delle tubazioni del diametro max. di 30 cm. secondo le angolazioni di progetto con scolatoio di sezione uguale alla tubazione massima in arrivo e trattato con resina epossidica dello spessore minimo di 1000 micron o in alternativa in polycrete.
Gli innesti alle tubazioni dovranno essere realizzati mediante guarnizioni in gomma F 910 a 4 labbri rispondenti alle norme DIN 4060; soletta in conclomerato cementizio di spessore adeguato a sopportare carichi di 1° categoria; chisino in ghisa perlitica, corrispondenti alla Norma UNI EN 124, classe D 400 (carico di rottura kN 400), con coperchio autocentrante sul telaio da 850x850 mm., telaio a struttura alveolare, giunto in polietilene antirumore e antibasculante, marchiato a rilievo con le norme di riferimento (UNI EN 124), classe di resistenza (C 400), marchio fabbricante e sigla dell'ente di certificazione, e la scritta fognatura, superficie con disegno antisdruciolo, protetto con vernice bituminosa, I chiusini dovranno essere miniti di un sistema di bloccaggio automatico al telaio, realizzato tramite una maniglia a scomparsa nella superficie, utilizzabile per manovra senza ausilio di utensili

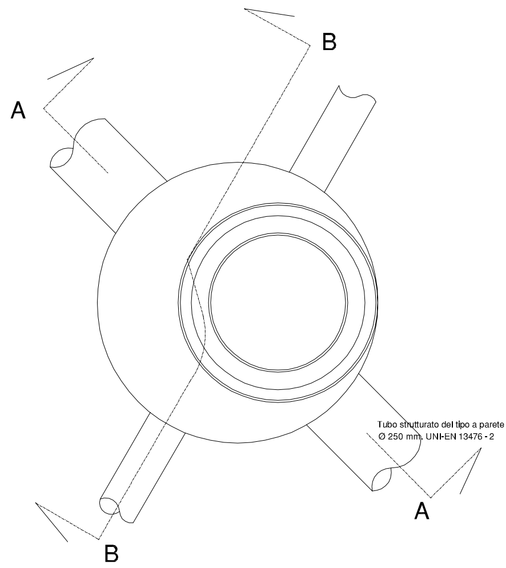

PARTICOLARE 2

PARTICOLARE GIUNZIONE CON GUARNIZIONE TIPO GLIPP
scala 1:5

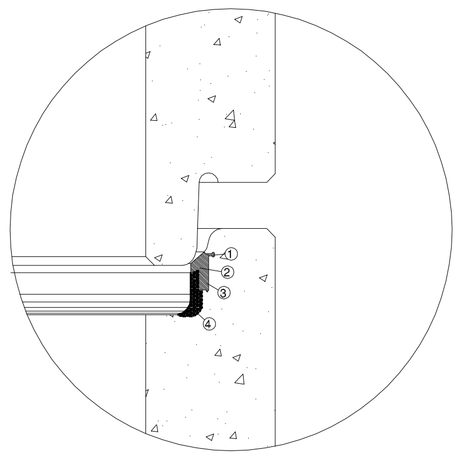

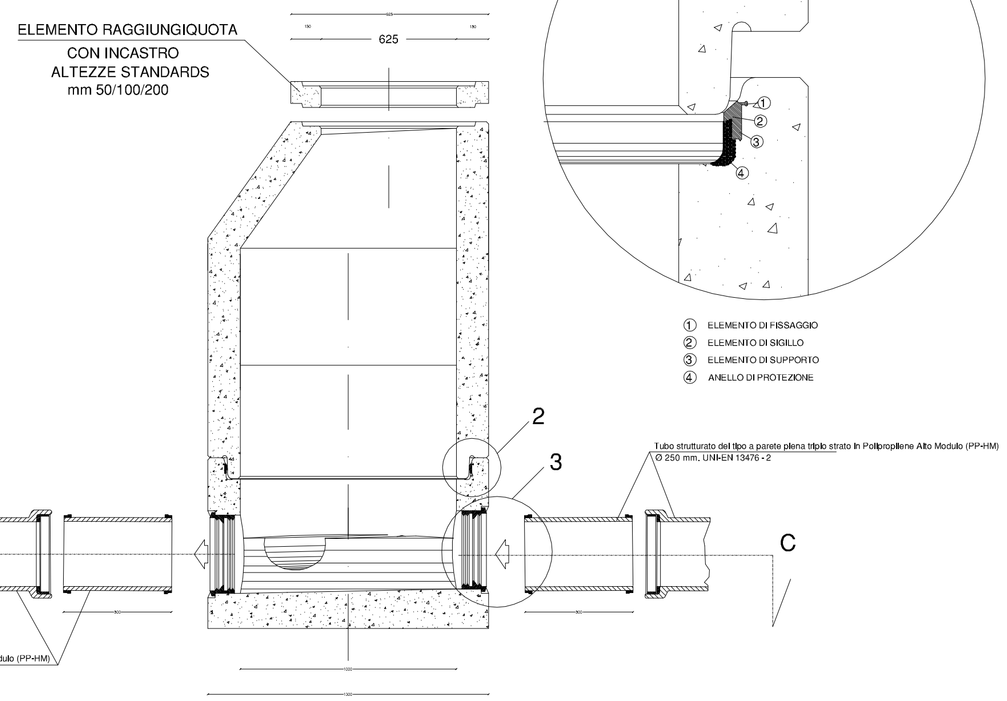

① ELEMENTO DI FISSAGGIO
② ELEMENTO DI SIGILLO
③ ELEMENTO DI SUPPORTO
④ ANELLO DI PROTEZIONE

SEZIONE A-A
scala 1:20

PARTICOLARE 2

PARTICOLARE GIUNZIONE CON GUARNIZIONE TIPO GLIPP
scala 1:5

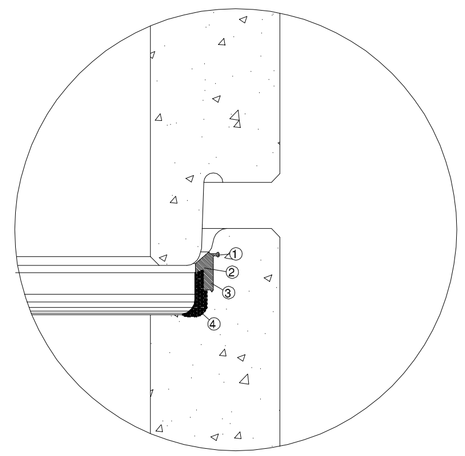

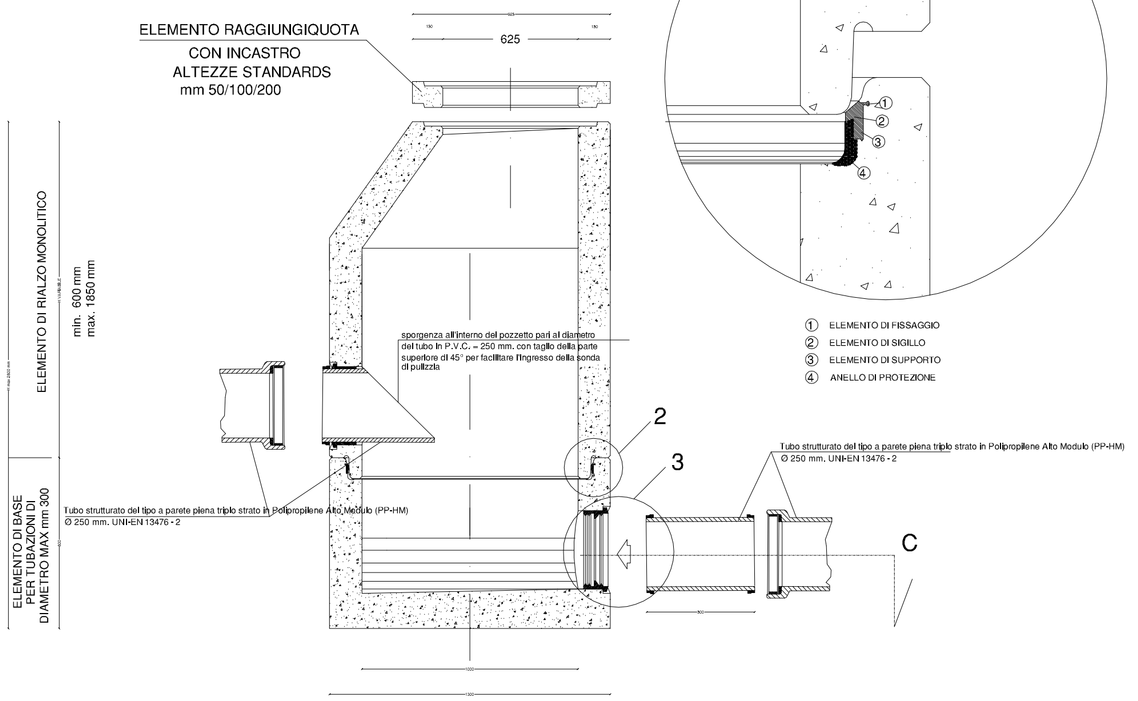

① ELEMENTO DI FISSAGGIO
② ELEMENTO DI SIGILLO
③ ELEMENTO DI SUPPORTO
④ ANELLO DI PROTEZIONE

SEZIONE A-A
SALTO DI FONDO
scala 1:20

PARTICOLARE 3

PARTICOLARE INNESTO PER POZZETTI

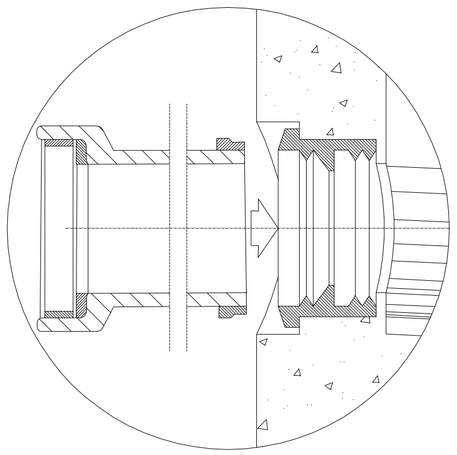

ELEMENTO DI RIALZO PER POZZETTI D' ISPEZIONE CON H>mm 2950

scala 1:20

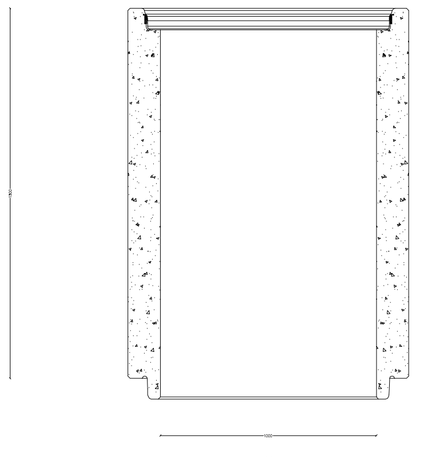

PARTICOLARE 1

PARTICOLARE INNESTO ALLACCIO Ø 160
TIPO FORSHEDA 910 scala 1:5

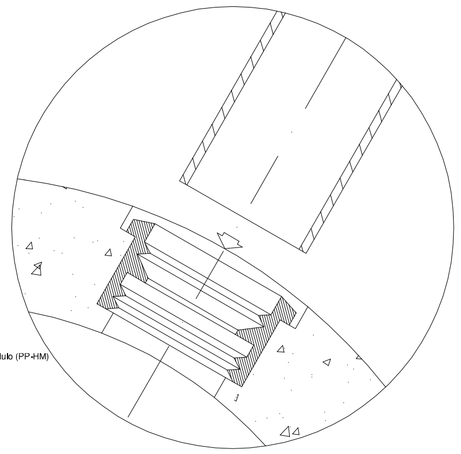

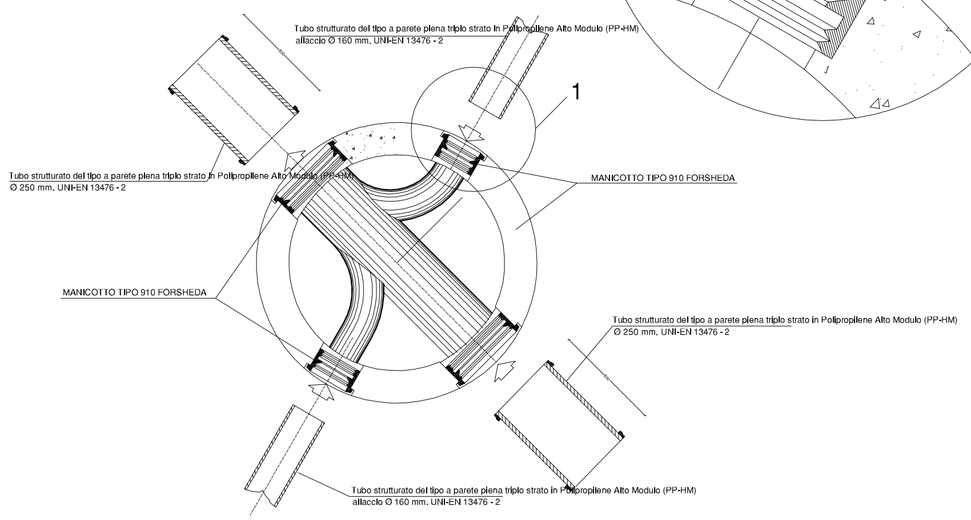

SEZIONE C-C
scala 1:20

PARTICOLARE CHIUSINO IN GHISA perlitica Ø 600 mm. UNI-EN 124

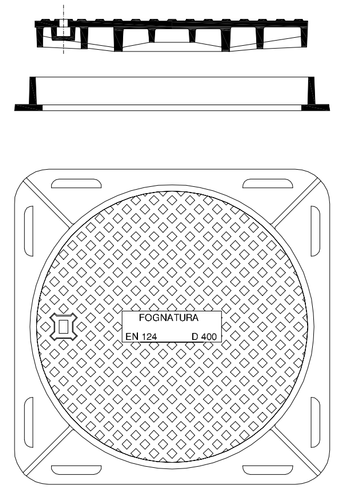

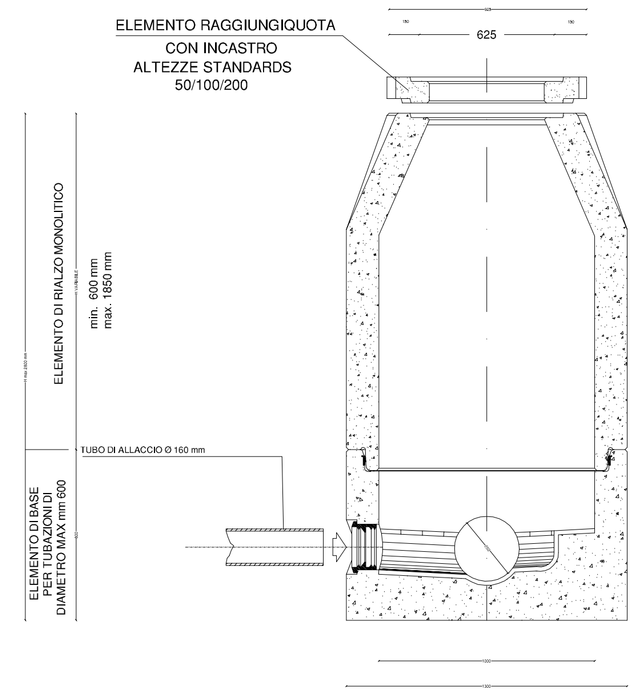

SEZIONE B-B
scala 1:20

PROVINCIA DI VICENZA
COMUNE DI VILLAVERLA

P.di.L

TAV. 13

ELAB. PARTICOLARI COSTRUTTIVI (ACQUE BIOLOGICHE)

SCALA 1:5/1:20

P.U.A. "San Simeone Nord"

Ditta Proprietaria: *Binotto Giuseppe*
Binotto Pietro
Binotto Gino
Binotto Sabrina
Binotto Michela
Binotto Antonio
Binotto Benedetto

Progettista: *ing. Livio Campagnolo*

Progettista: *geom. Manuel Benetti*

Progettista: *geom. Romano Bonora*

04 maggio 2016