

COMUNE DI VILLAVERLA
PROVINCIA DI VICENZA

MAGGIO 2012

PIANO DI LOTTIZZAZIONE DI INIZIATIVA PRIVATA
IN ZONA C2-11

PROMOTORI:

BARBIERI VIRGINIA c.f. BRBVG37D51M032J
 SPILLER CRISTIANO GIOVANNI c.f. SPLCST62M23L157L
 SPILLER FRANCESCO c.f. SPLFNC64D09L157I
 SPILLER MARIA ANTONIETTA c.f. SPLMNT60P63L157Q
 SPILLER NICLA c.f. SPLNCL67L51L157U
 PESAVENTO IANA c.f. PSVNIA39M43M032Z

PROGETTAZIONE:

UFFICI/PROCEDIMENTO


7

PROGETTO

SCALA
1:500


AREE DA CEDERE E/O VINCOLARE

LEGENDA

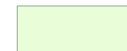-  Ambito d'intervento del Piano di Lottizzazione
-  Parcheggi pubblici lungo strada 338 mq
-  Verde pubblico 923 mq
-  Zona F83/26 2.132 mq
-  Isola ecologica 13,5 mq
-  Viabilità 2.399,5 mq di cui:
superficie interna al PdL 2.284,5 mq
superficie collegata esterna al PdL 115 mq
-  Marciapiedi 634 mq di cui:
superficie interna al PdL 601 mq
superficie collegata esterna al PdL 33 mq

Lotti catastali

Aree da cedere e/o vincolare	Lotti catastali									
	mapp. 62	mapp. 66	mapp. 1289	mapp. 1278	mapp. 1280	mapp. 1285	mapp. 1308	mapp. 1310	mapp. 1279	
Parcheggi pubblici mq	–	172	–	84	–	–	70	–	–	
Verde pubblico mq	–	515	–	–	246	136	26	–	–	
Zona F83/26 mq	121	1036	155	–	56	764	–	–	–	
Viabilità' mq	–	1738	–	236	–	–	347	59	90	
Marciapiedi mq	–	338	–	101	–	–	114	–	36	
Isola ecologica mq	–	13,5	–	–	–	–	–	–	–	

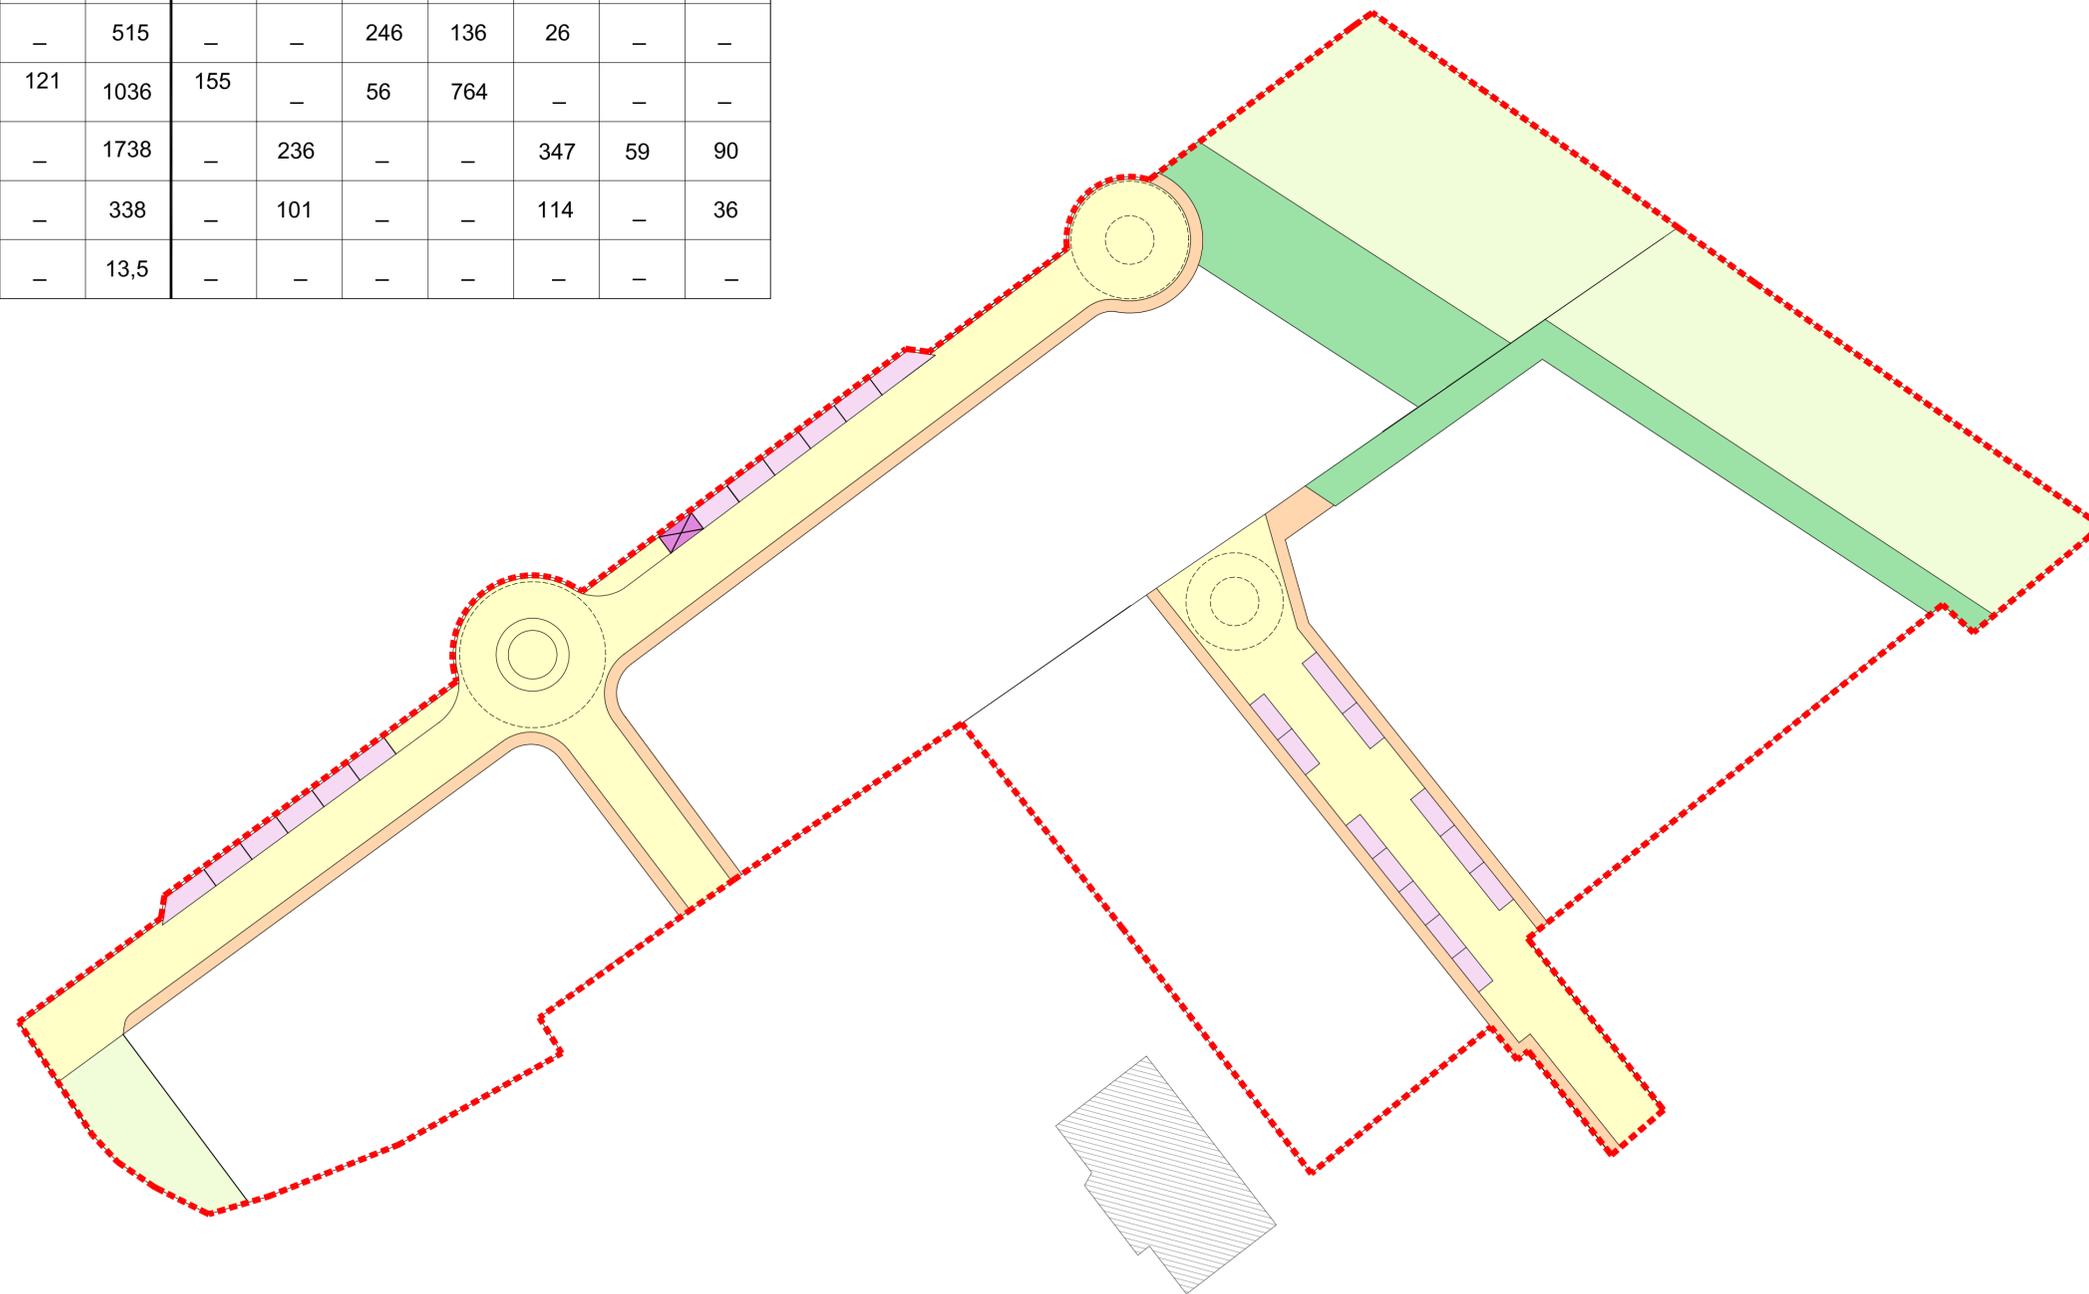

ESTRATTO CATASTALE scala 1:500