RETE ENERGIA ELETTRICA

scala 1:500 0 5 10 25

RETE TELEFONICA

scala 1:500 0 5 10 25

Legenda RETE ENERGIA ELETTRICA

- Tubazione interrata in pvc rete energia elettrica progetto ø160–100
- Pozzetto di derivazione ai lotti progetto
- Pozzetto derivazione stradale (progetto) con coperchio in ghisa 80x80
- cassetta stradale ENEL (contenitore in resina da esterno DS4549)
- rete energia elett. esist. (bassa tensione aerea/interrata)
- palo in c.a. rete energia elettrica esistente
- linea media tensione esist. (aerea)

Legenda RETE TELEFONICA

- Tubazioni interrate in pvc rete telefonica diam. vari 125/63 di progetto
- Pozzetti derivazione stradali tipo "TELECOM" di progetto con coperchio in ghisa 120x60
- Pozzetto di derivazione 60x60 tipo "TELECOM" di progetto
- Pozzetto di allacciamento ai lotti 40x40 di progetto
- Predisposizione colonnetta/centralina con pozz. derivazione di progetto
- Rete telefonica esist. (aerea)
- palo rete telefonica esistente

Legenda RETE METANODOTTO

- GAS — rete linea GAS progetto
- G — stacco/nicchia allacciamento ai lotti progetto
- GAS — tubo linea gas esist.

N.B.: a totale cura ENTE GESTORE "AIM"

Legenda RETE ACQUEDOTTO

- Rete acquedotto progetto (vedi parere AVS)
- Chiave d'arresto progetto (vedi parere AVS)
- Pozzetto/nicchia di allacciamento ai lotti di progetto (vedi parere AVS)
- Pozzetto terminale 120x120 per lavaggio e pulizia rete acquedotto con scarico di fondo collegato alla rete acque meteoriche
- Rete acquedotto esistente –da mantenere–
- Chiave d'arresto esistente

RETE ACQUEDOTTO

scala 1:500 0 5 10 25

RETE METANODOTTO

scala 1:500 0 5 10 25

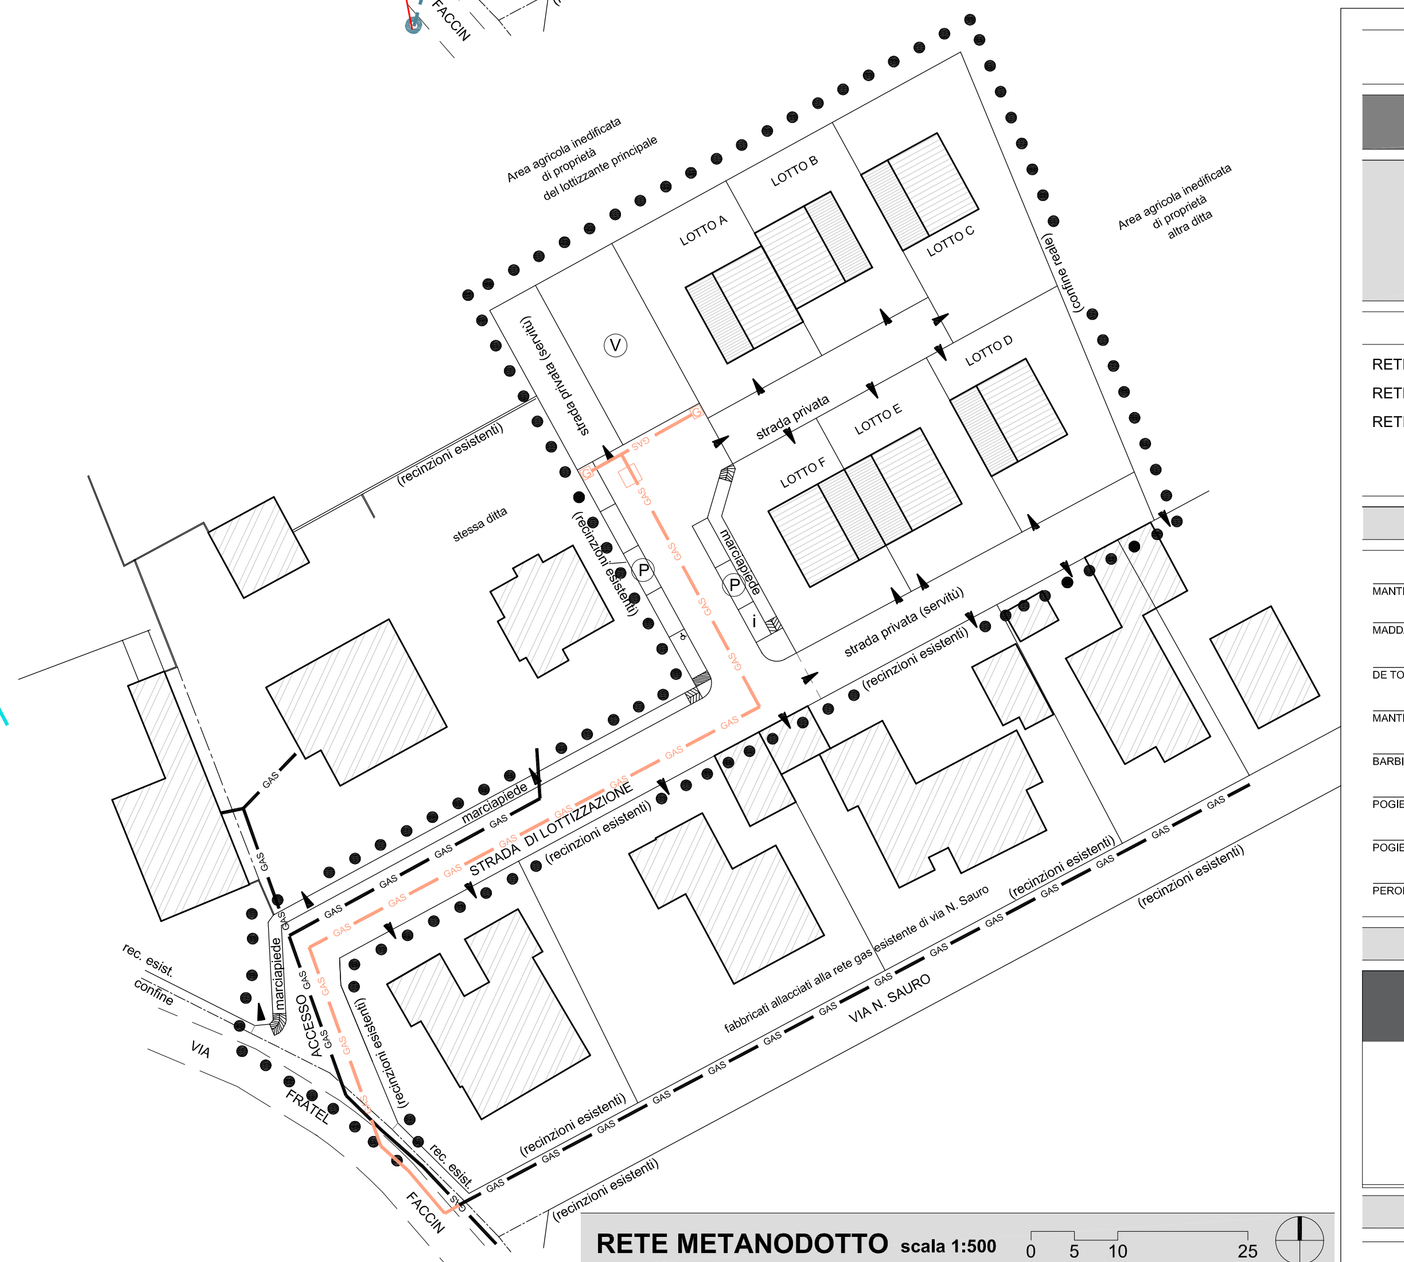

Comune di VILLAVERLA (VI)

ALLEGATO AL PERMESSO DI COSTRUIRE
ai sensi dell'art. 3 e 10 del D.P.R. 380/2001

Piano Urbanistico Attuativo "MANTIERO"
(PUA art. 19 e segg. LR 11/2004)
PER LA LOTTIZZAZIONE
"AREA RESIDENZIALE Z.T.O. C2/20"

CONTENUTO	SCALA	TAVOLA
RETE ACQUE NERE	1:500	4
RETE ACQUE METEORICHE	1:500	RETI TECNOLOGICHE
RETE ILL. PUBBLICA	1:500	

COMMITTENTE

MANTIERO GIUSEPPE	POGIETTA GIAN ANTONIO	SBRUGNERA EMER
MADDALENA ERMENEGILDA	POGIETTA MARILISA	SBRUGNERA GIAN PIETRO
DE TONI GIUSEPPE	BOSCATO ANGELINA	SBRUGNERA GIUSEPPE
MANTIERO ANNA	TIZIAN SERGIO	SBRUGNERA MARCELLO
BARBIERI MARIA	TIZIAN BRUNO	VELLO MAFALDA
POGIETTA PIETRO	POGIETTA LUCA	PAULON MARILENA
POGIETTA PRIMO	POGIETTA GIANBERTO	ROMERE ANTONIO
PERON MARGHERITA	SBRUGNERA ANTONELLA	

PROGETTISTA

STUDIO HABITAT
ARCHITECTURE & INTERIOR DESIGN
cappellari arch. flaviano | n°310 ordine architetti (VI)
via rossini 8 | Dueville (VI) | tel./fax +39 0444 360525
www.studio-habitat.it | info@studio-habitat.it
c.f. CPPFVN53P10D379G | p.iva 00643990245

NOVEMBRE 2011

Questo disegno è di proprietà di "Studio Habitat" e non può essere riprodotto,divulgato o copiato, tutto o in parte, senza espressa autorizzazione,
Tutti i diritti sono riservati, come da legislazione vigente, Legge n. 633 del 22 / 04 / 1941.