

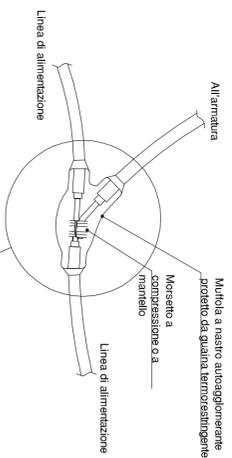


Particolare di derivazione in pozzetto

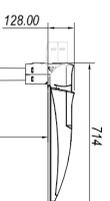




LEGENDA

- 2 Palo in acciaio
- 3 Coltore in calcestruzzo
- 4 Riempimento con sabbia ospitata
- 5 Tubo in PVC o in calcestruzzo
- 6 Basamento di fondazione in calcestruzzo
- 7 Corda nuda in rame TGS5
- 8 Foro di drenaggio
- 9 Morsetto a compressione
- 10 Pochetto in acciaio zincato
- 11 Cavo unipolare con guaina tipo FGTR
- 12 Cavo unipolare tipo NDTV4K

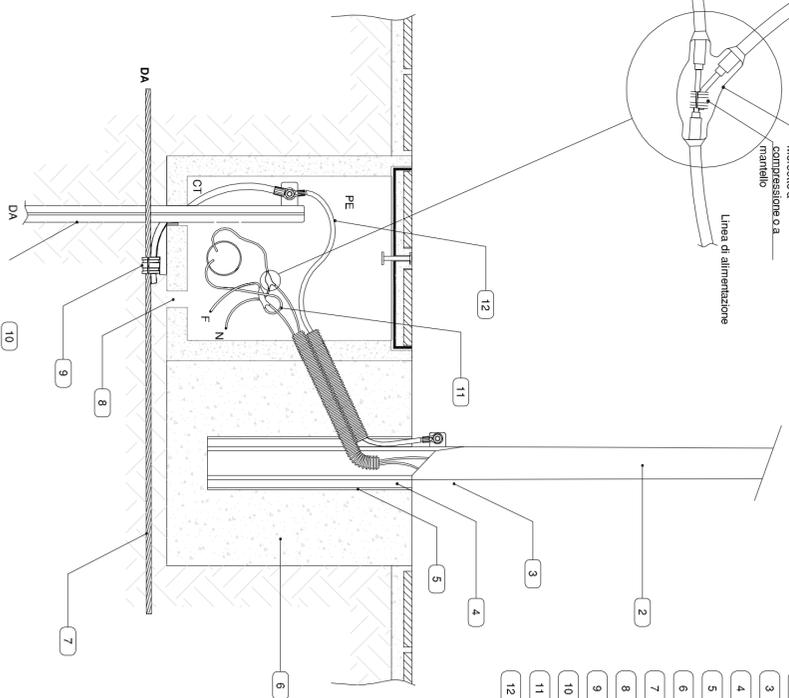

PARTICOLARE ARMATURA STRADALE

scala 1:10

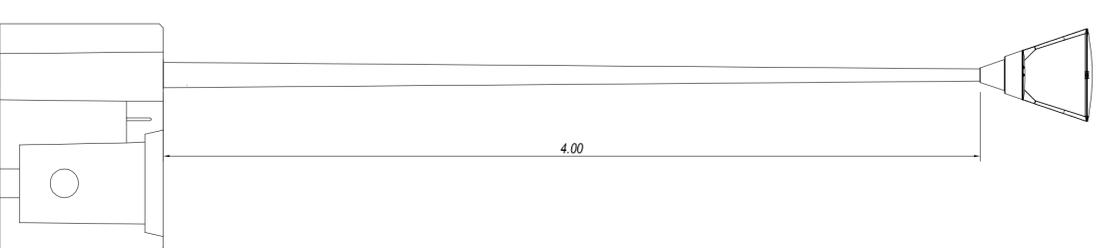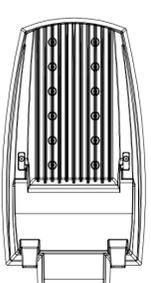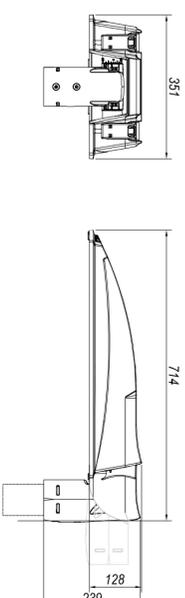

PROVINCIA DI VICENZA  
COMUNE DI VILLAVERLA

P.di.L

TAV.

14

ELAB. PARTICOLARI COSTRUTTIVI  
(ILL. PUBBLICA)

SCALA

1:100/20

P.U.A. "San Simeone Nord"

Ditta Proprietaria: Binotto Giuseppe  
Binotto Pietro  
Binotto Gino  
Binotto Sabrina  
Binotto Michela  
Binotto Antonio  
Binotto Benedetto

Progettista: ing. Livo Campagnolo

Progettista: geom. Manuel Benetti

Progettista: geom. Romano Bonora

PLINTI PER PALI ILLUMINAZIONE PUBBLICA

