


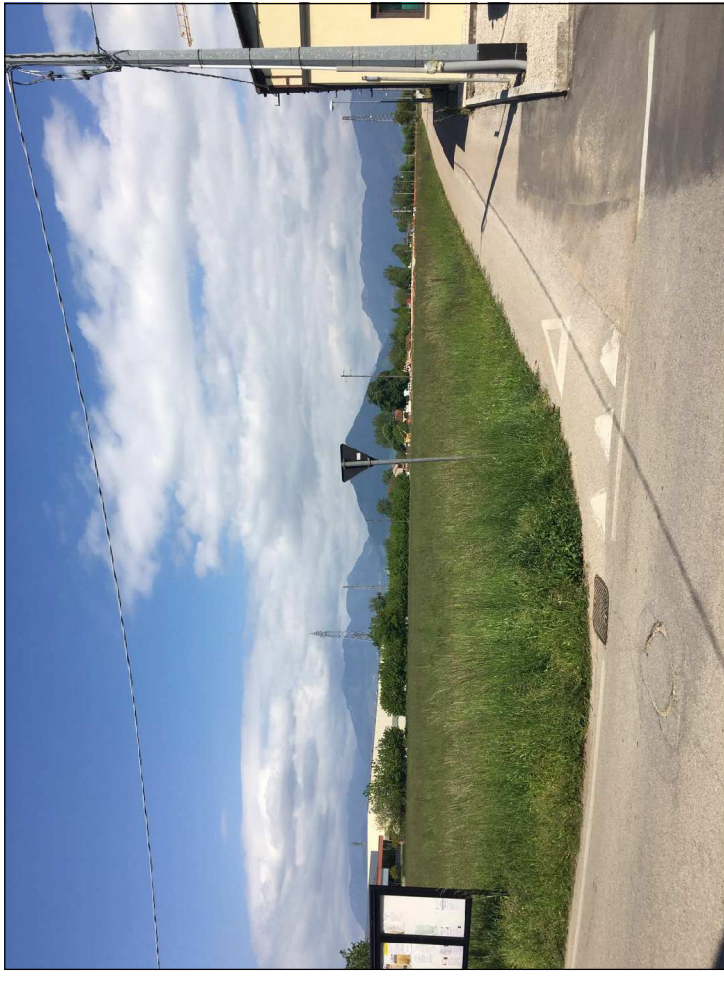

**PROVINCIA DI VICENZA
COMUNE DI VILLAVERA**

TAV.

df

ELAB. **DOCUMENTAZIONE FOTOGRAFICA**

P.U.A. "San Simeone Nord"

Ditta Proprietaria: Binotto Giuseppe
Binotto Pietro
Binotto Gino
Binotto Sabrina
Binotto Michela
Binotto Antonio

Progettista: *ing. Livio Campagnolo*

Progettista: geom. Manuel Benetti

Progettista: geom. Romano Bonora

SCALA 1:1000

1:1000

11 dicembre 2017