


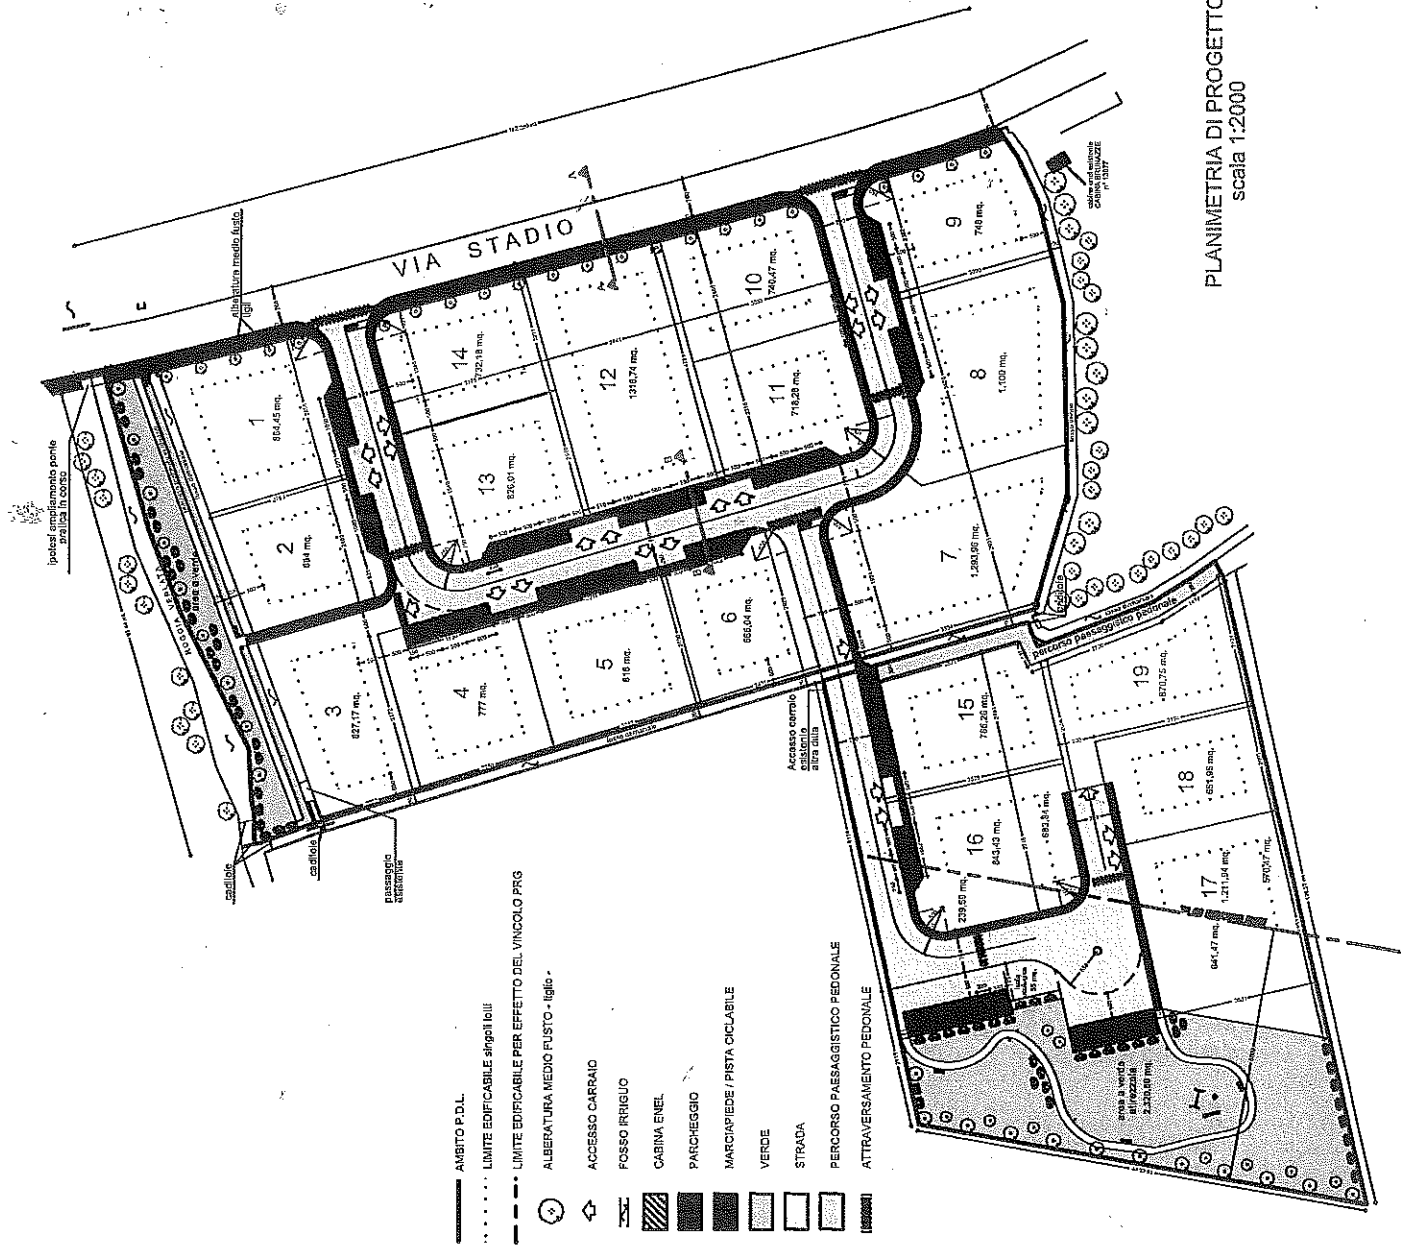

PLANIMETRIA DI PROGETTO
scala 1:2000



- AMBITO P.D.L.
- · · · · LIMITE EDIFICABILE sfregio fuori
- - - - - LIMITE EDIFICABILE PER EFFETTO DEL VINCOLO PRG
- ALBERATURE MEDIO FLUSTO - Igitio -
- ACCESSO CARRAIO
- FOSSO IRRIGUO
- CABINA ENEL
- PARCO-HEGGIO
- MARGIPIEDE / PISTA CICLABILE
- VERDE
- STRADA
- PERCORSO PAESAGGISTICO PEDONALE
- ATTWERSAMENTO PEDONALE