

LEGENDA


-  Confine comunale
-  Rete idrografica minore
-  Rete idrografica maggiore
-  Bacino di laminazione

COMPETENZE INTERVENTI

-  Autostrade Spa
-  Consorzio Bonifica
-  Privato
-  Comune
-  Provincia

TIPOLOGIA INTERVENTI

- 100 Nessun intervento
- 101 Intervento di manutenzione - Sfalco e pulizia fosso
- 102 Intervento di manutenzione - Sfalco e espurgo capofosso
- 103 Intervento di manutenzione - Ispezione e pulizia condotte e caditoie
- 104 Intervento di potenziamento - Pulizia e riprofilatura dell'alveo
- 105 Intervento di potenziamento - Installazione griglia
- 106 Intervento di potenziamento - Demolizione e realizzazione ponte
- 107 Intervento di potenziamento - Creazione fosso di scolo

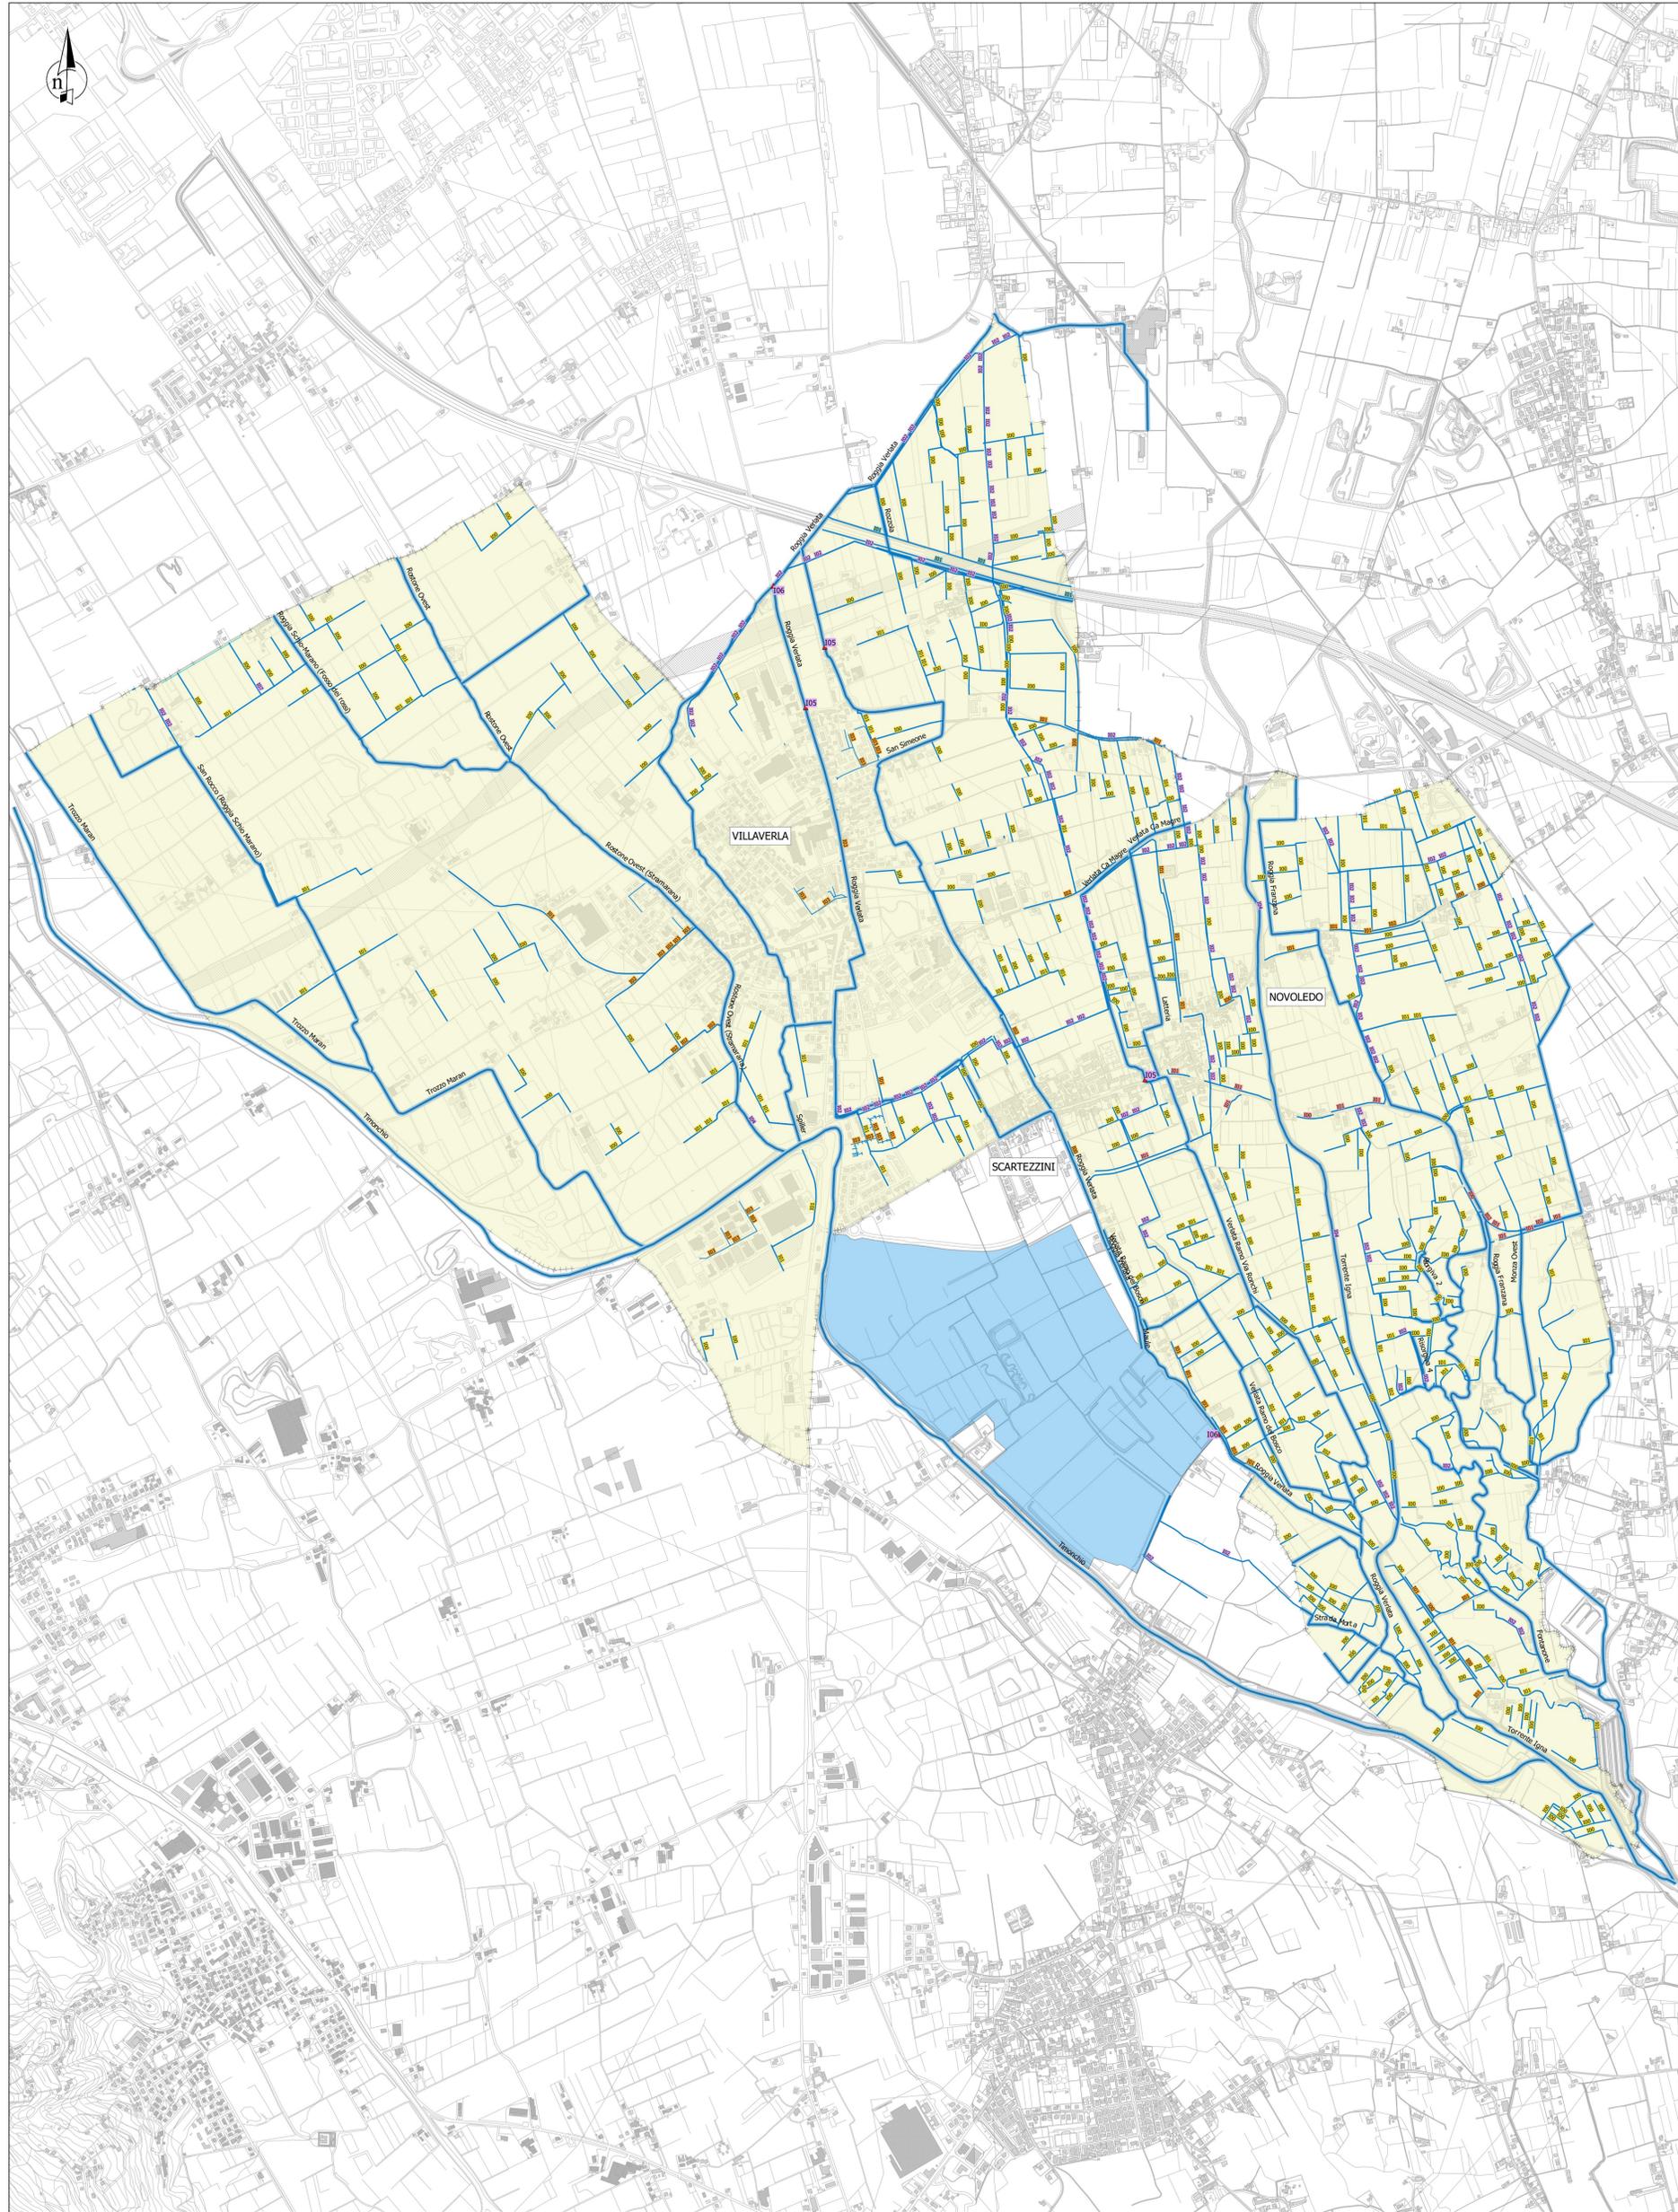

Comune di Villaverla
Provincia di Vicenza

PIANO COMUNALE DELLE ACQUE

Tav.10
Carta degli interventi
scala 1:10.000

CIG: Z1E244064
codice commessa
101-10

codice elaborato
101-10PA_ov_06-10_rev00.ags

PROGETTAZIONE

 **Bonollo s.r.l.**
studio d'ingegneria
e architettura
Contrà Porta S. Croce 12
36100 Vicenza - Italia
e-mail: studio@bonolloingegneria.it

arch. Monica Bonollo

GRUPPO DI LAVORO

ing. Gaspare Andreella
ing. Lorenzo Busnardo
arch. Andrea Bocella
geom. Walter Consolaro

Sindaco:
Ruggero Gonzo

Responsabile struttura tecnica:
ing. Giuliano Cunico