


Legenda essenze arboree

	Perimetro di P.I.
	Perimetro rettificato ai sensi L. 47/93 art. 3
	Opere Stradali Fuori Ambito
	Retino fabbricati CTR
	Retino fabbricati catastali
	Retino fabbricati rilevati
	Prato irriguo
	Essenze arboree ad alto fusto
	Quota sim

Legenda sottoservizi esistenti

	Linea fognatura esistente
	Chiusino in ghisa Ø 60 o 60x60 (cm) fognatura
	Linea irrigazione A.P.V.
	Linea acquedotto diam. 300 mm. A.V.S.
	Linea acquedotto diam. 150 mm. A.V.S.
	Linea Gas in acciaio DN 100 A.I.M. gas
	Linea acque meteoriche n. 2 Tubi in c.I.s. Ø 80 cm.
	Linea acque meteoriche n. 1 Tubo in c.I.s. Ø 120 cm.
	Linea acque meteoriche Tubo in c.I.s. Ø 60 cm.
	Linea fognatura Tubo in P.V.C. Ø 200 mm.
	Linea Enel aerea esistente
	Palo ill. pubblica esistente

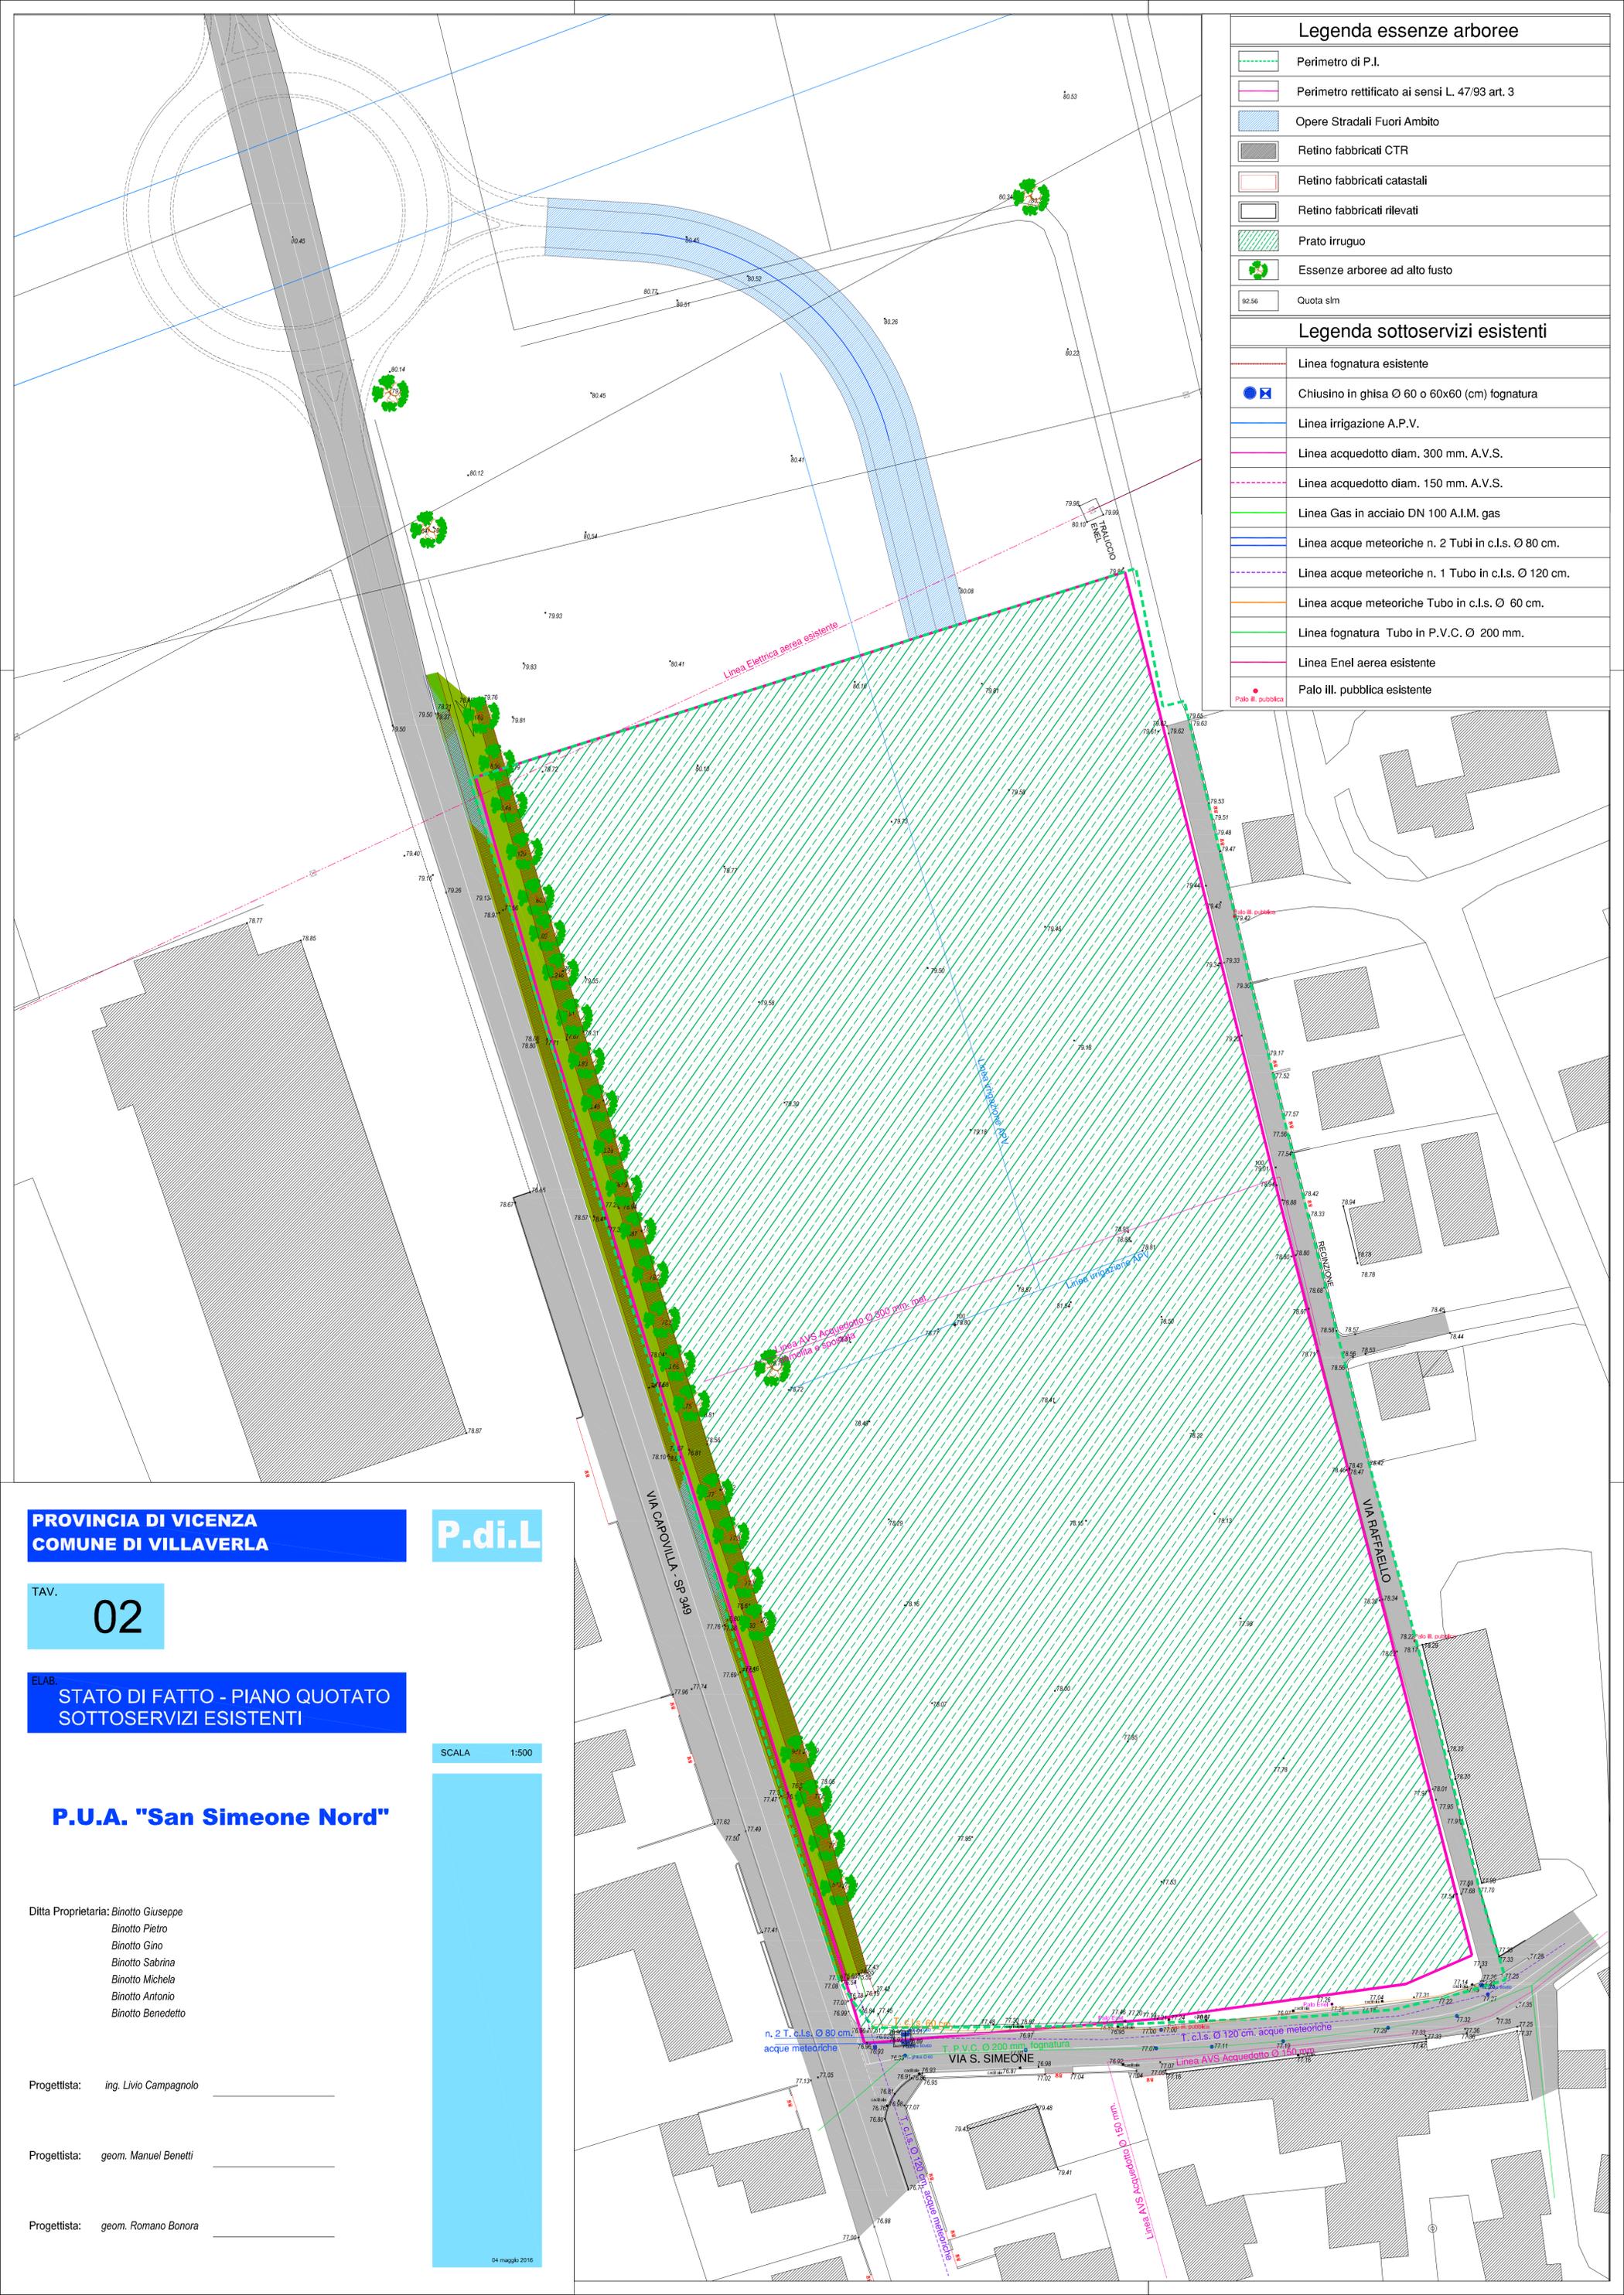

**PROVINCIA DI VICENZA
COMUNE DI VILLAVERLA**

P.di.L

TAV.
02

ELAB.
**STATO DI FATTO - PIANO QUOTATO
SOTTOSERVIZI ESISTENTI**

SCALA 1:500



P.U.A. "San Simeone Nord"

Ditta Proprietaria: *Binotto Giuseppe
Binotto Pietro
Binotto Gino
Binotto Sabrina
Binotto Michela
Binotto Antonio
Binotto Benedetto*

Progettista: *ing. Livo Campagnolo*

Progettista: *geom. Manuel Benetti*

Progettista: *geom. Romano Bonora*

04 maggio 2016