

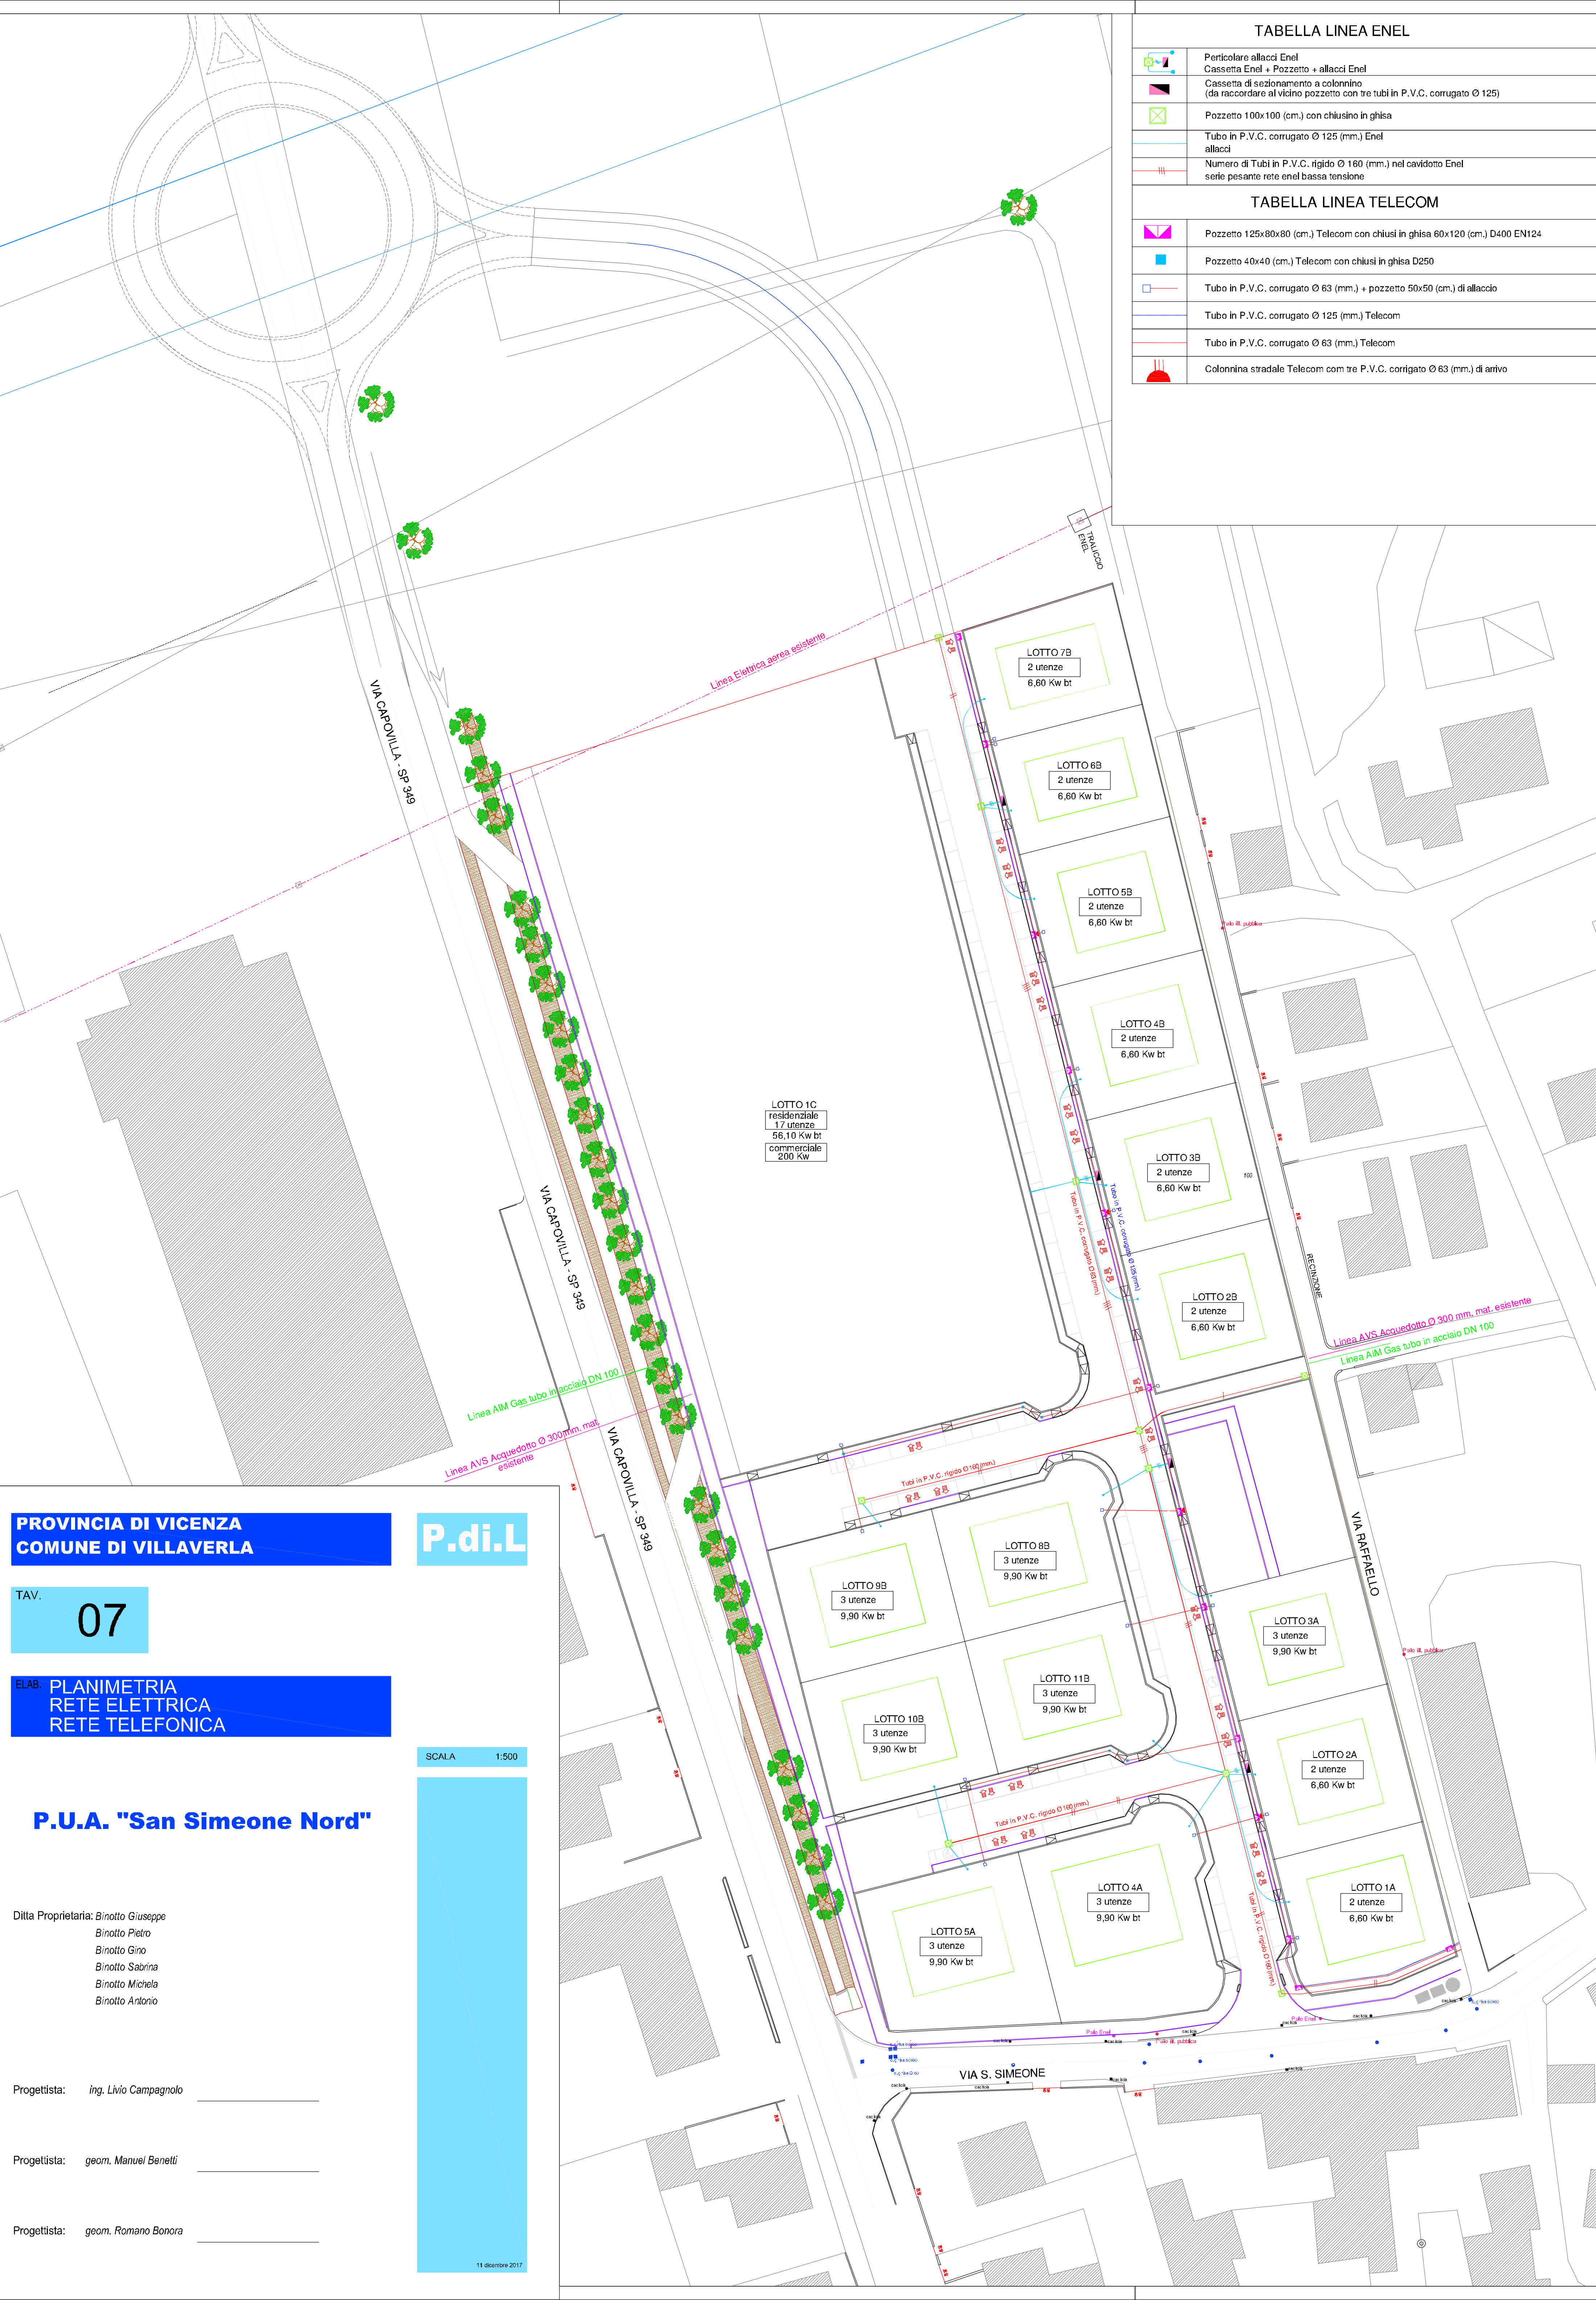


TABELLA LINEA ENEL	
	Pericolare allacci Enel
	Cassetta Enel + Pozzetto + allacci Enel
	Cassetta di sezionamento a colonnino (da raccordare al vicino pozzetto con tre tubi in P.V.C. corrugato Ø 125)
	Pozzetto 100x100 (cm.) con chiusino in ghisa
	Tubo in P.V.C. corrugato Ø 125 (mm.) Enel allacci
	Numero di Tubi in P.V.C. rigido Ø 160 (mm.) nel cavidotto Enel serie pesante rete enel bassa tensione
TABELLA LINEA TELECOM	
	Pozzetto 125x80x80 (cm.) Telecom con chiusi in ghisa 60x120 (cm.) D400 EN124
	Pozzetto 40x40 (cm.) Telecom con chiusi in ghisa D250
	Tubo in P.V.C. corrugato Ø 63 (mm.) + pozzetto 50x50 (cm.) di allaccio
	Tubo in P.V.C. corrugato Ø 125 (mm.) Telecom
	Tubo in P.V.C. corrugato Ø 63 (mm.) Telecom
	Colonnina stradale Telecom con tre P.V.C. corrugato Ø 63 (mm.) di arrivo

PROVINCIA DI VICENZA
COMUNE DI VILLAVERLA

P.di.L

TAV.
07

ELAB. PLANIMETRIA
RETE ELETTRICA
RETE TELEFONICA

SCALA 1:500

P.U.A. "San Simeone Nord"

Ditta Proprietaria: Binotto Giuseppe
Binotto Pietro
Binotto Gino
Binotto Sabrina
Binotto Michela
Binotto Antonio

Progettista: ing. Livio Campagnolo

Progettista: geom. Manuel Benetti

Progettista: geom. Romano Bonora

11 dicembre 2017