




25.048 mq. : 150 = **167 abitanti insediabili**

standards {

- parcheggio 3,5 x 167 = **584,50 mq.** (=n°47 posti auto)
- area a verde 7,5 x 167 = **1.252,50 mq.**
- area a verde 3 x 167 = **501 mq.**

→ = 1.753,50 mq.

* di cui 239,59 non fabbricabile

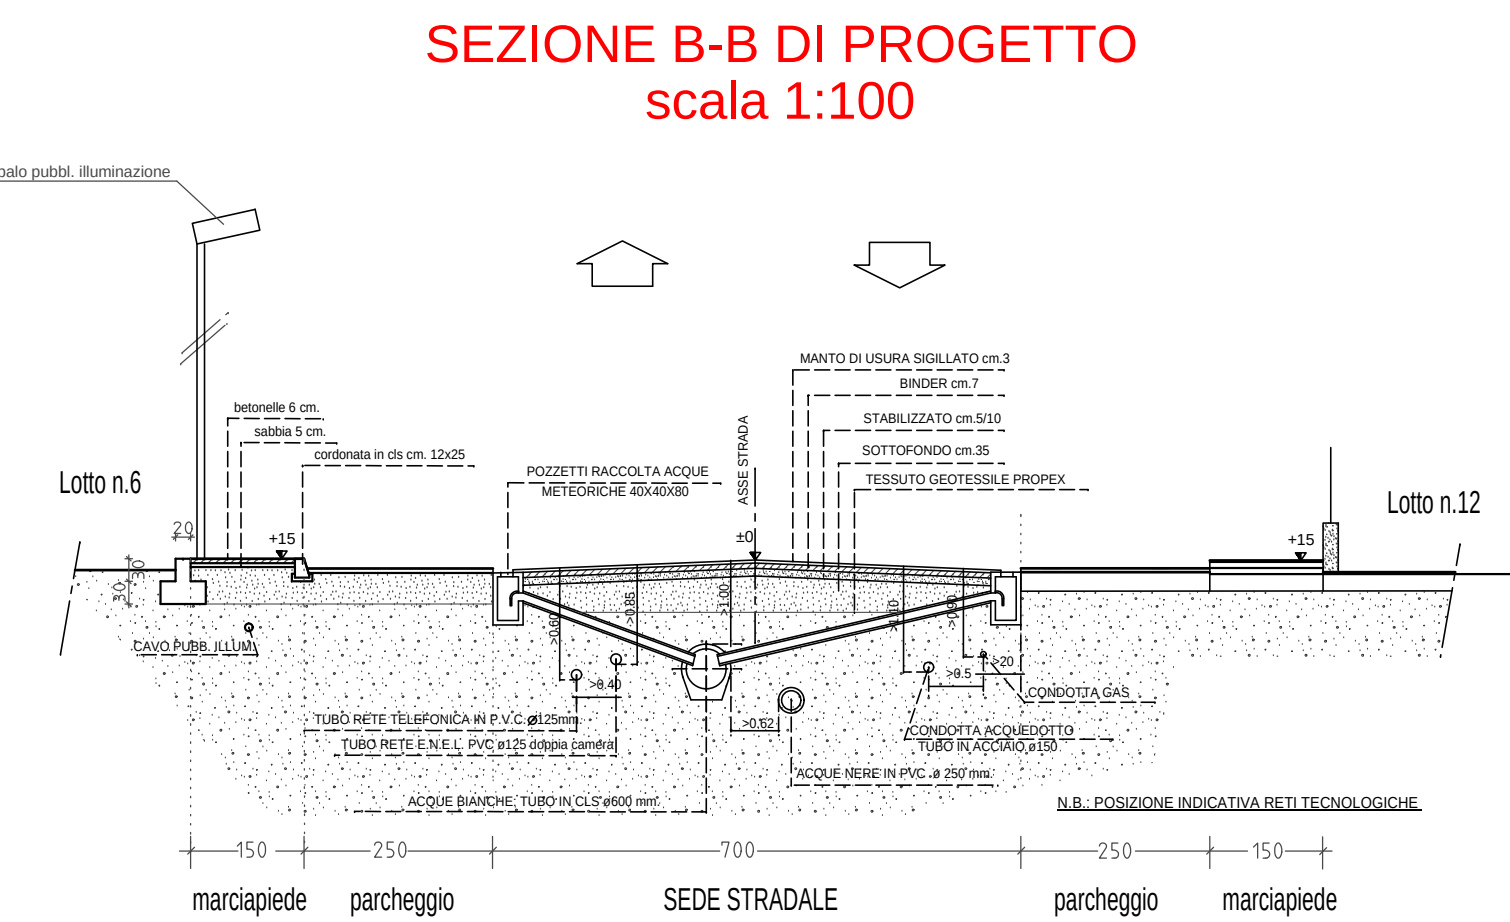

12.114,30 x 20% =
2.422,86 mq. per Comune

4.343,33 x 20% =
868,67 mq. per Comune

SEZIONE A-A DI PROGETTO

scala 1:100

SEZIONE B-B DI PROGETTO
scala 1:100



N. 1338


PROFESSIONISTI ASSOCIATI

<u>Arch. PISAN Pierantonio</u>	<u>Geom. SPIGOLON Oscar</u>
Via Card. E. Della Costa, 41 Villaverla (VI) tel. 0445/856394	Via Curti, 126 36030 Caldogno (VI) tel. 0444/986667

COMUNE DI VILLAVERLA  PROVINCIA DI VICENZA

COMMITTENTE: Gallo - F.lli Maistrello

COMUNE DI VILLAVERLA (VI)
ALLEGATO
al permesso di costruire N. 4/12
del 01 AGO. 2012
IL RESPONSABILE DEL SETTORE
PIANIFICAZIONE DEL TERRITORIO
G. Paolo Dalla Pozza
G. Dalla Pozza

ALLEGATO
ALL'AUTORIZZAZIONE DEI RIFIUTI
N. 11/12 DEL 01 AGO 2001
IL RESPONSABILE UFFICIO TECNICO
Ing. Giuliano Cunico
Giuliano Cunico

LOTTIZZAZIONE
C2/14

PLANIMETRIA di PROGETTO
INQUADRAMENTO

2	DATA	SCALA
	23.12.2010	1:500 1:100
	AGGIORN.	
	25.03.2011	

DATA	SCALA
23.12.2010	1:500 1:100