

LEGENDA

Contine comunale

Sezioni Rilevate

ALTIMETRIA TERRENO

50.00 m

62.50 m

75.00 m

87.50 m

100.00 m


QUADRO CONOSCITIVO

Rete idrografica minore

Rete idrografica maggiore

Elementi puntuali (attraversamenti, chiaviche, botti a sifone, ecc.)

Bacino di laminazione

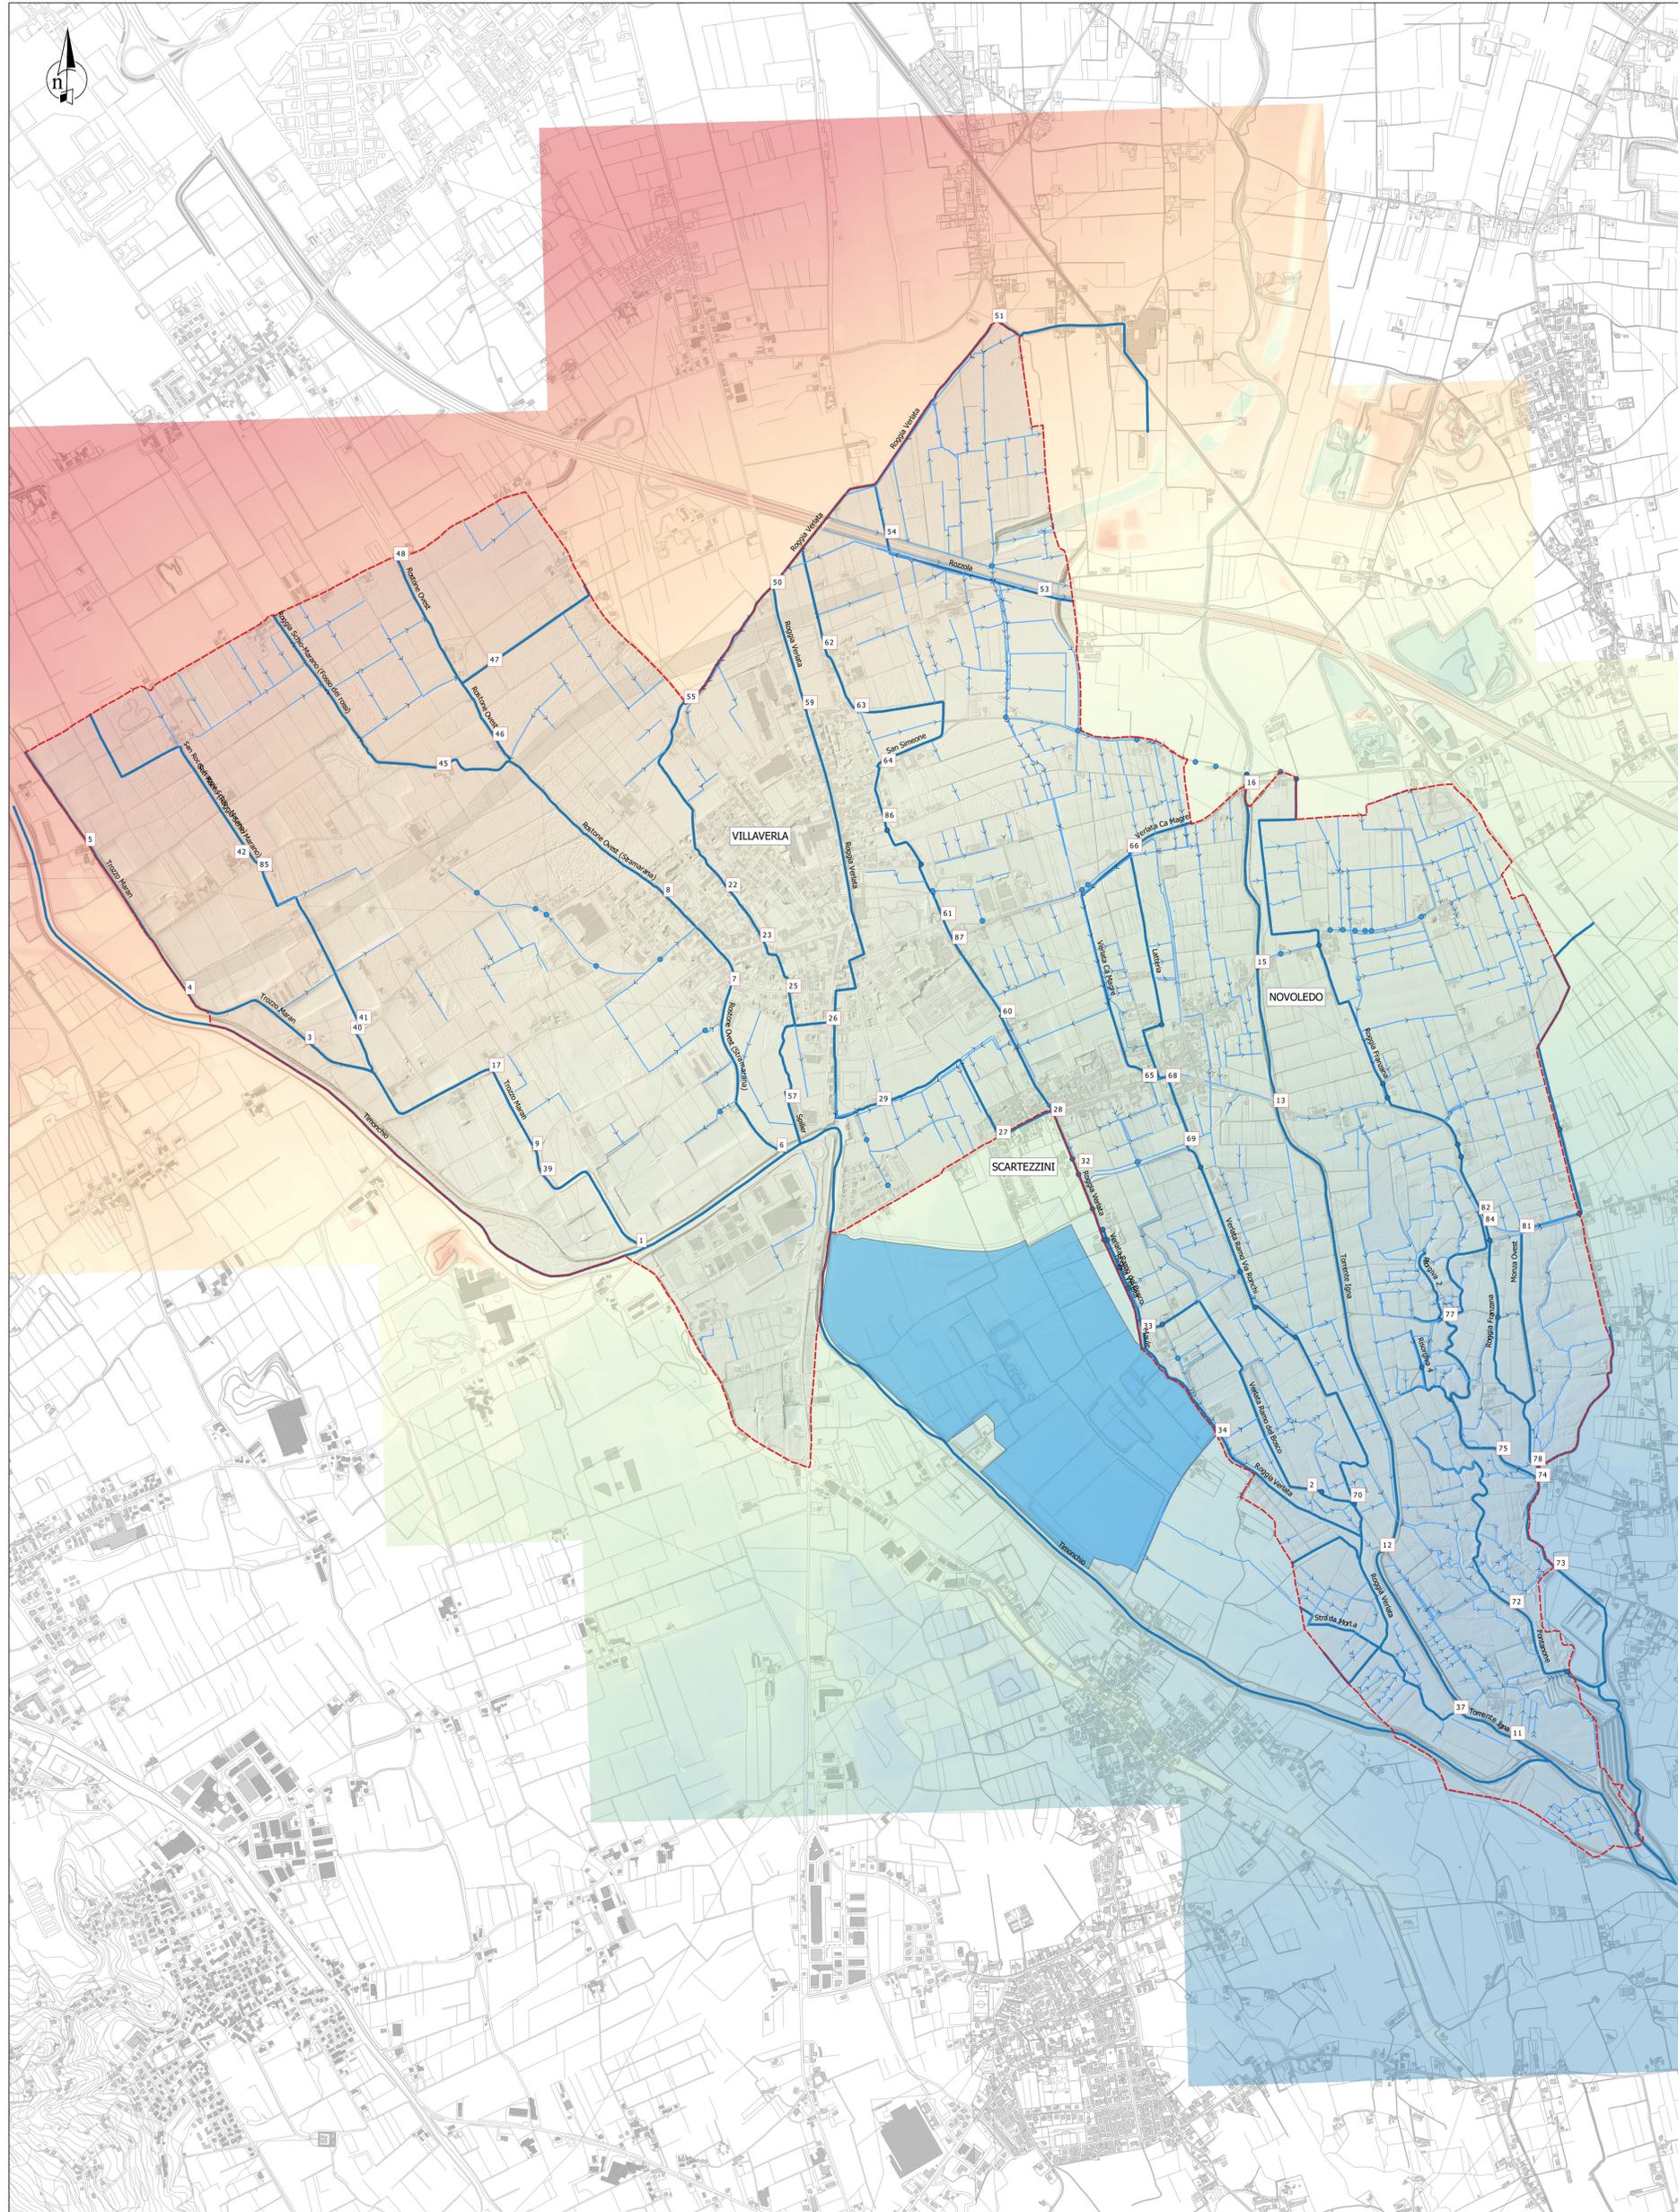

Comune di Villaverla  
Provincia di Vicenza

PIANO COMUNALE DELLE ACQUE

**Tav.4**  
**Carta della rete idrografica e sezioni**  
**significative**  
scala 1:10.000

CIG: Z1E244064  
codice commessa  
101-19

codice elaborato  
101-19F\_01\_06\_Rev00.ags

PROGETTAZIONE

**Bonollo s.r.l.**  
studio d'ingegneria  
e architettura  
Contrà Porta S. Croce 12  
36100 Vicenza - Italia  
e-mail: studio@bonolloingegneria.it

arch. Monica Bonollo

GRUPPO DI LAVORO

ing. Gaspare Andreella  
ing. Lorenzo Busnardo  
arch. Andrea Bocella  
geom. Walter Consolaro

Sindaco:  
Ruggero Gonzo

Responsabile struttura tecnica:  
ing. Giuliano Cunico